
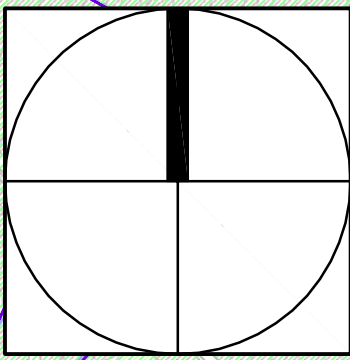


NOVÝ PLÁN O

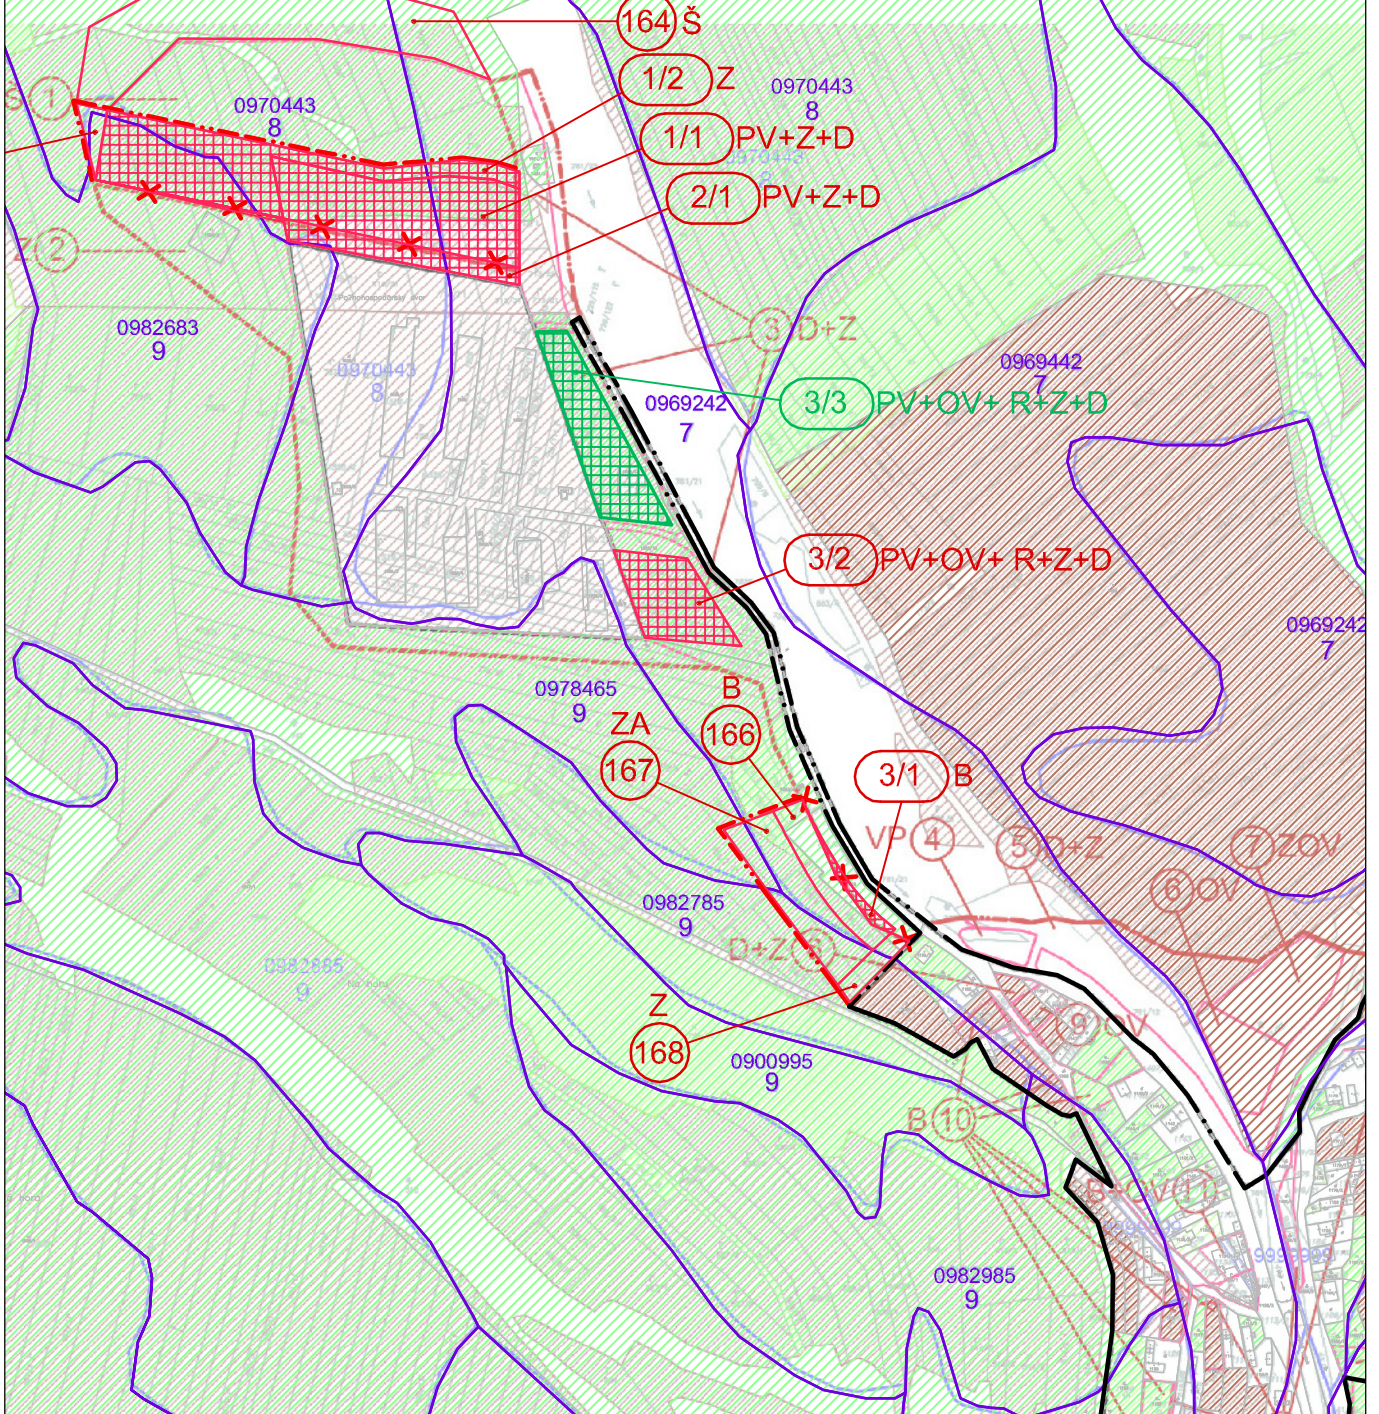

ZMENY A DOPLNKY Č. 2/2021 ÚZEMNÉHO PLÁNU OBCE KAMENICA	
OBJEDNÁVATEL :	Obec Kamenica
ZODPOVEDNÝ PROJEKTANT :	Ing. arch Mariana Šimková
ODBORNÍ PROJEKTANTI A KONZULTANTI :	Ing. Marián Pekarovič, Ing. Július Furmaník, Ing. Jaroslav Lipták, Ing. Michal Nagy
MIERKA : 1 : 5 000	FORMÁT: A4 DÁTUM : november 2021
VYHODNOTENIE PERSPEKTÍVNEHO POUŽITIA PP A LP NA NEPOLNOHOSPODÁRSKE ÚČELY	
VÝKRES Č. 5.1.	