


52

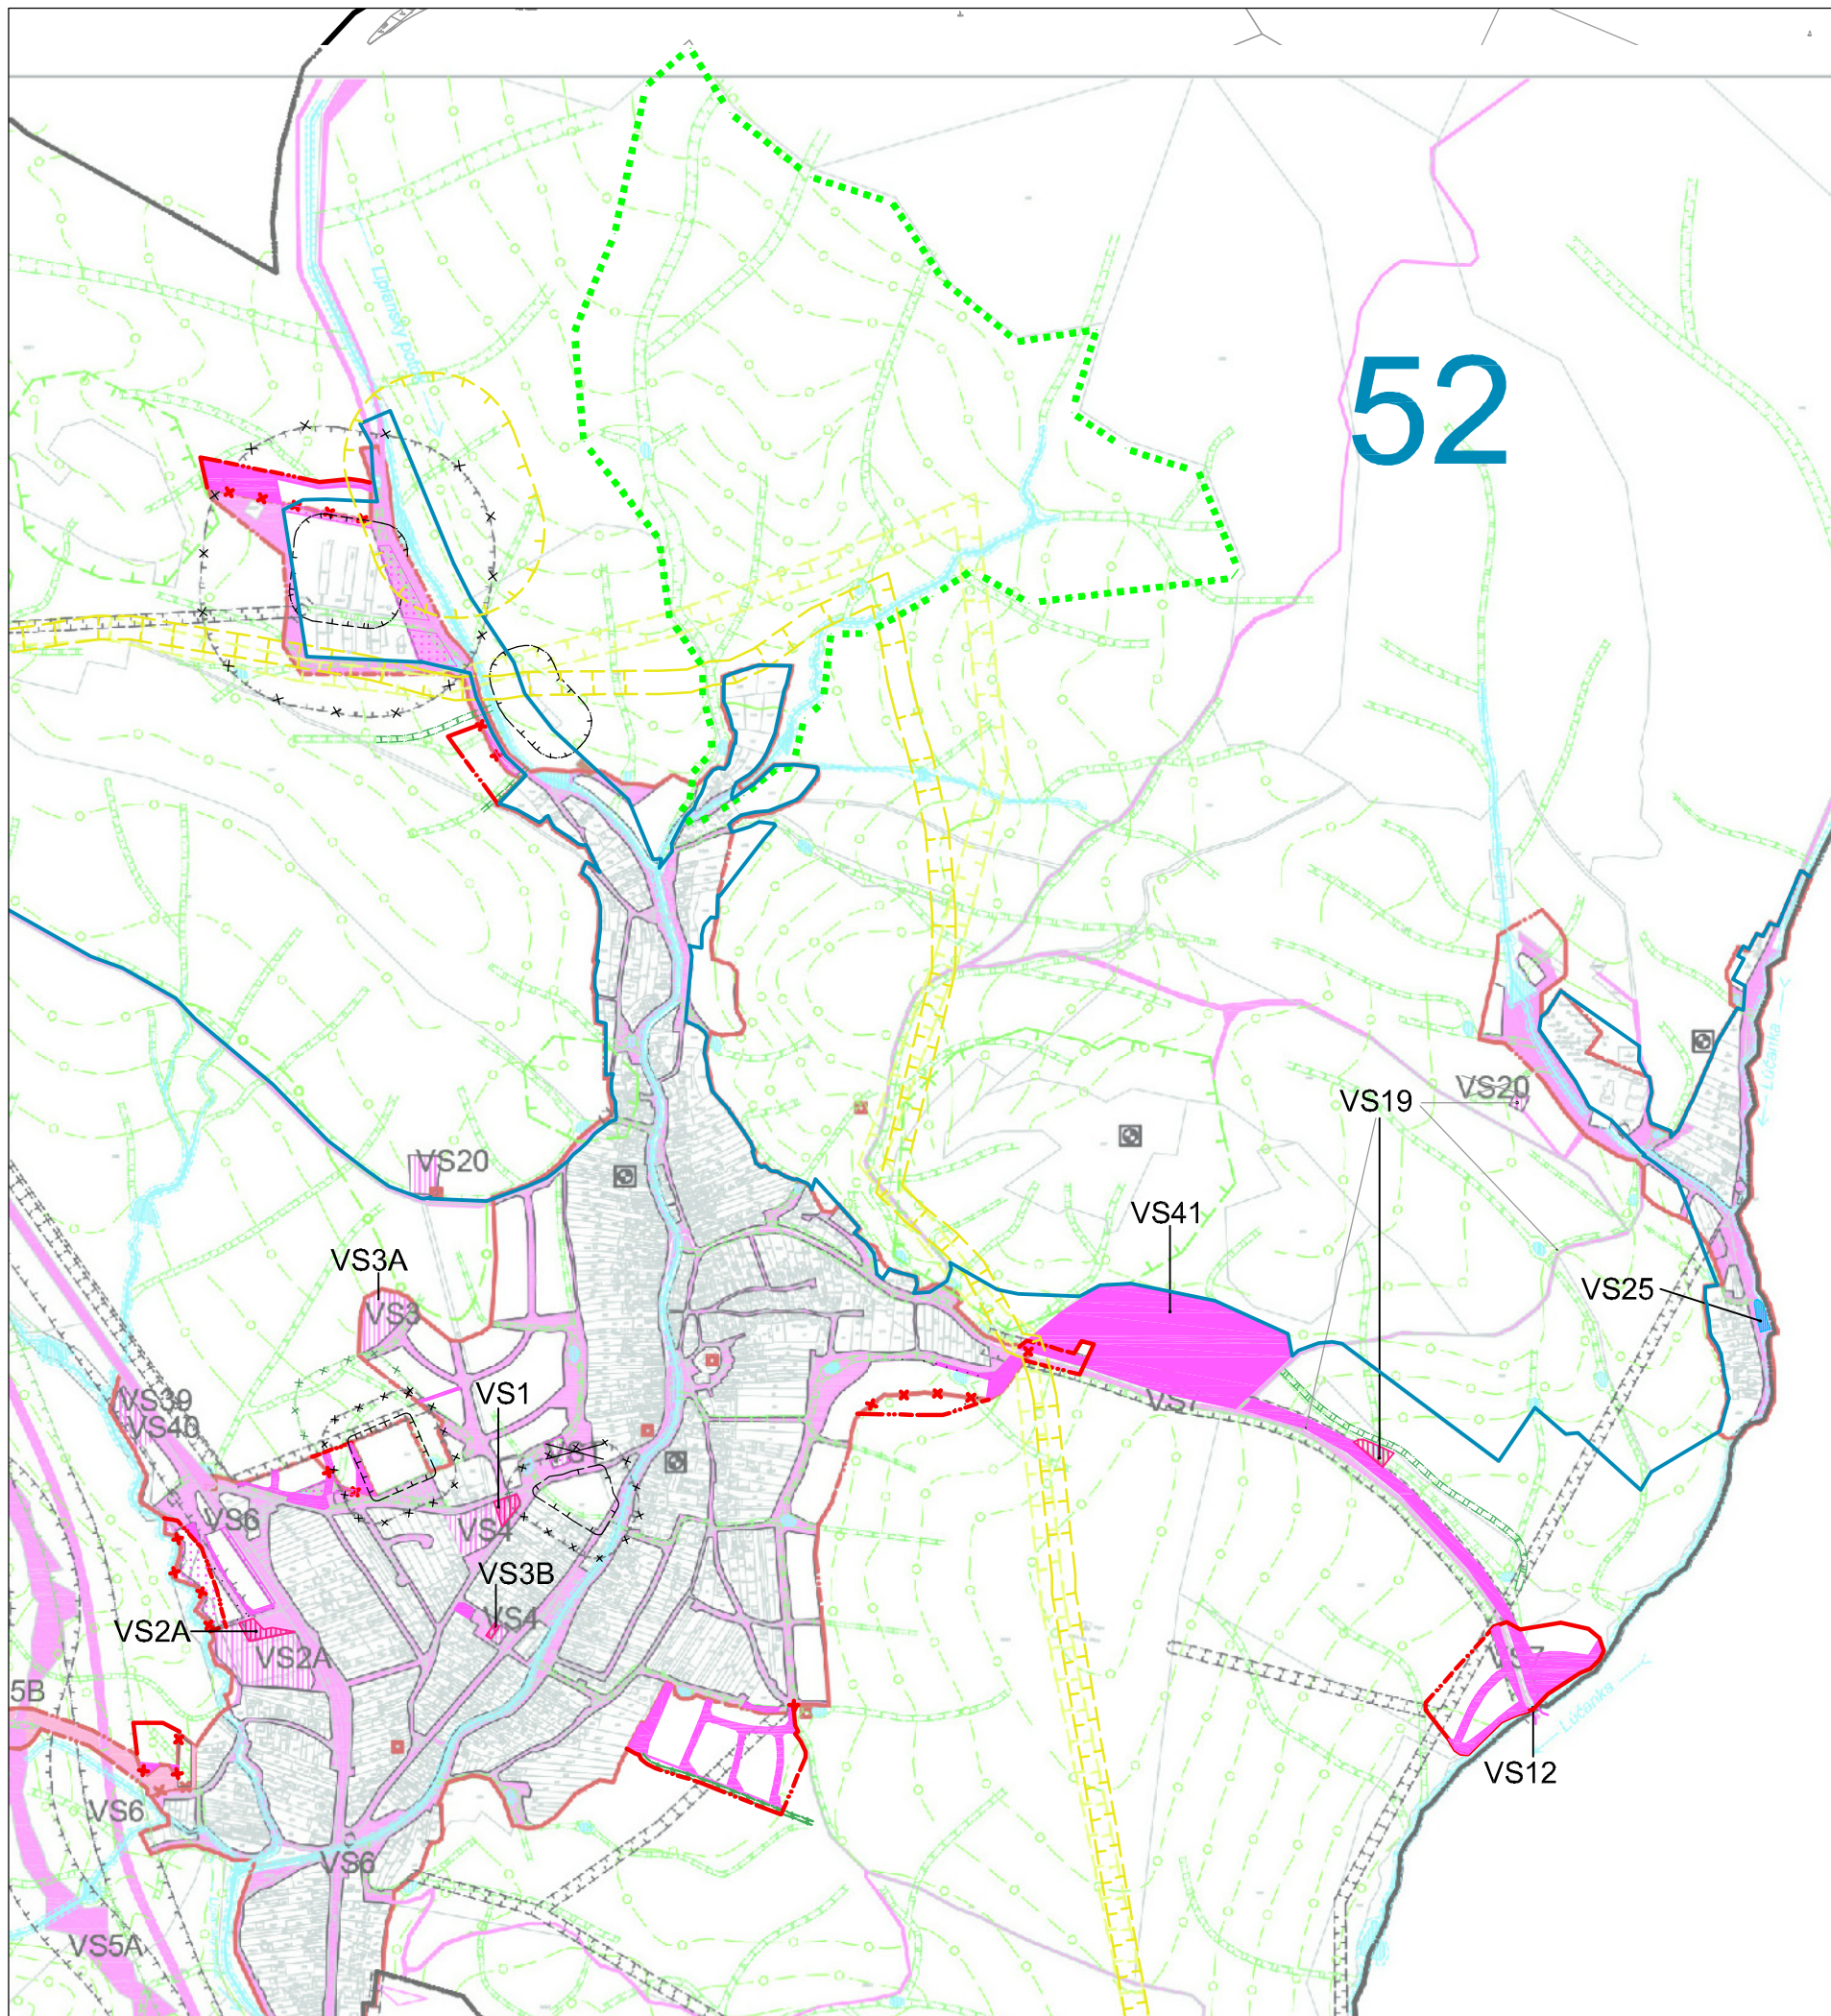

LEGENDA

(ZMENY A DOPLNENIE LEGIEND Z R. 2010 A 2019):

ZMENY A DOPLNENIE ZÁVÄZNÝCH REGULATÍVOV:

STAV	NÁVRH	VÝHLAD	
			Upresnenie bezpečnostného pásma VTL plynovodu a doplnenie op katódovej ochrany VTL plynovodu
			Zmeny ostatných ochranných pásiem všetkých druhov
			Hranica Chráneného vtáčieho územia SKCHVU052 Čergov

ZMENY A DOPLNENIE PLÔCH PRE VPS (doplnenie v texte vyznačené zelenou farbou):

	Plochy pre verejnoprospešné stavby určené pre: verejnoprospešné služby : verejná správa, verejné školstvo, sociálna infraštruktúra, verejná kultúra a pod. (VS 1,2A, 2B,3 A,3B,4)
	Zrušenie plôch pre verejnoprospešné stavby
	Zrušenie verejnoprospešnej stavby schválenej v ÚPN-O
	Upresnenie trasovania hydrických biokoridorov v riešených lokalitách (odvádzanie privalových dažďových vôd)

DOPLNENIE LOKALITY PRE SPRACOVANIE ÚZEMNÉHO PLÁNU ZÓNY (ÚPN-Z)

STAV	NÁVRH	
		Hranice časti obce určenej pre spracovanie územného plánu zóny

ZMENY A DOPLNENIE ZOZNAMU VEREJNOPROSPEŠNÝCH STAVIEB SCHVÁLENÉHO V ÚPN-O z r. 2010 A Z A D Č.1 ÚPN-O Z R. 2019 (vo verejnoprospešných stavbách navrhovaných na zmenu je **zrušenie** vyznačené červenou farbou a **doplnenie** zelenou farbou):

- A - Stavby v oblasti verejnej občianskej vybavenosti a sociálnej infraštruktúry :**
- VS 1** Stavba **Domu nádeje** - navrhovaný objekt č. 1 nájomného bytového domu - navrhovaný objekt č. 48
 - VS 3A** Stavba domova dôchodcov- navrhovaný objekt č.3
 - VS 3B** Stavba amfiteátra- navrhovaný objekt č.49a
- B - Stavby v oblasti verejnej dopravy a verejného technického vybavenia :**
- B2- Stavby v oblasti vodného hospodárstva:**
- VS 19** Stavby navrhovaného prívodného vodovodu do vodojemov v lokalite Potoky vrátane zosilňovacej stanice
- B3- Stavby v oblasti energetiky a telekomunikácií:**
- VS 27** Stavby **novej trafostanice murovanej v západnej časti obce** navrhovaných trafostaníc (viď výkres č.4 grafickej časti)

POZNÁMKA:

Ostatné javy vyznačené v tejto schéme sú popísané v legende č.1L

ZMENY A DOPLNKY Č. 2/2021 ÚZEMNÉHO PLÁNU OBCE KAMENICA	
OBJEDNÁVATEĽ :	Obec Kamenica
ZODPOVEDNÝ PROJEKTANT :	Ing. arch Mariana Šimková, REVITAL PROJECT
ODBORNÍ PROJEKTANTI A KONZULTANTI :	Ing. Marián Pekarovič, Ing. Július Furmaník, Ing. Jaroslav Lipták, Ing. Michal Nagy
FORMÁT: 2 x A4 DÁTUM : november 2021	
SCHÉMA ZÁVÄZNÝCH ČASTÍ RIEŠENIA A VEREJNOPROSPEŠNÝCH STAVIEB	
Č.PRÍLOHY: 1	