


RKC Čergov

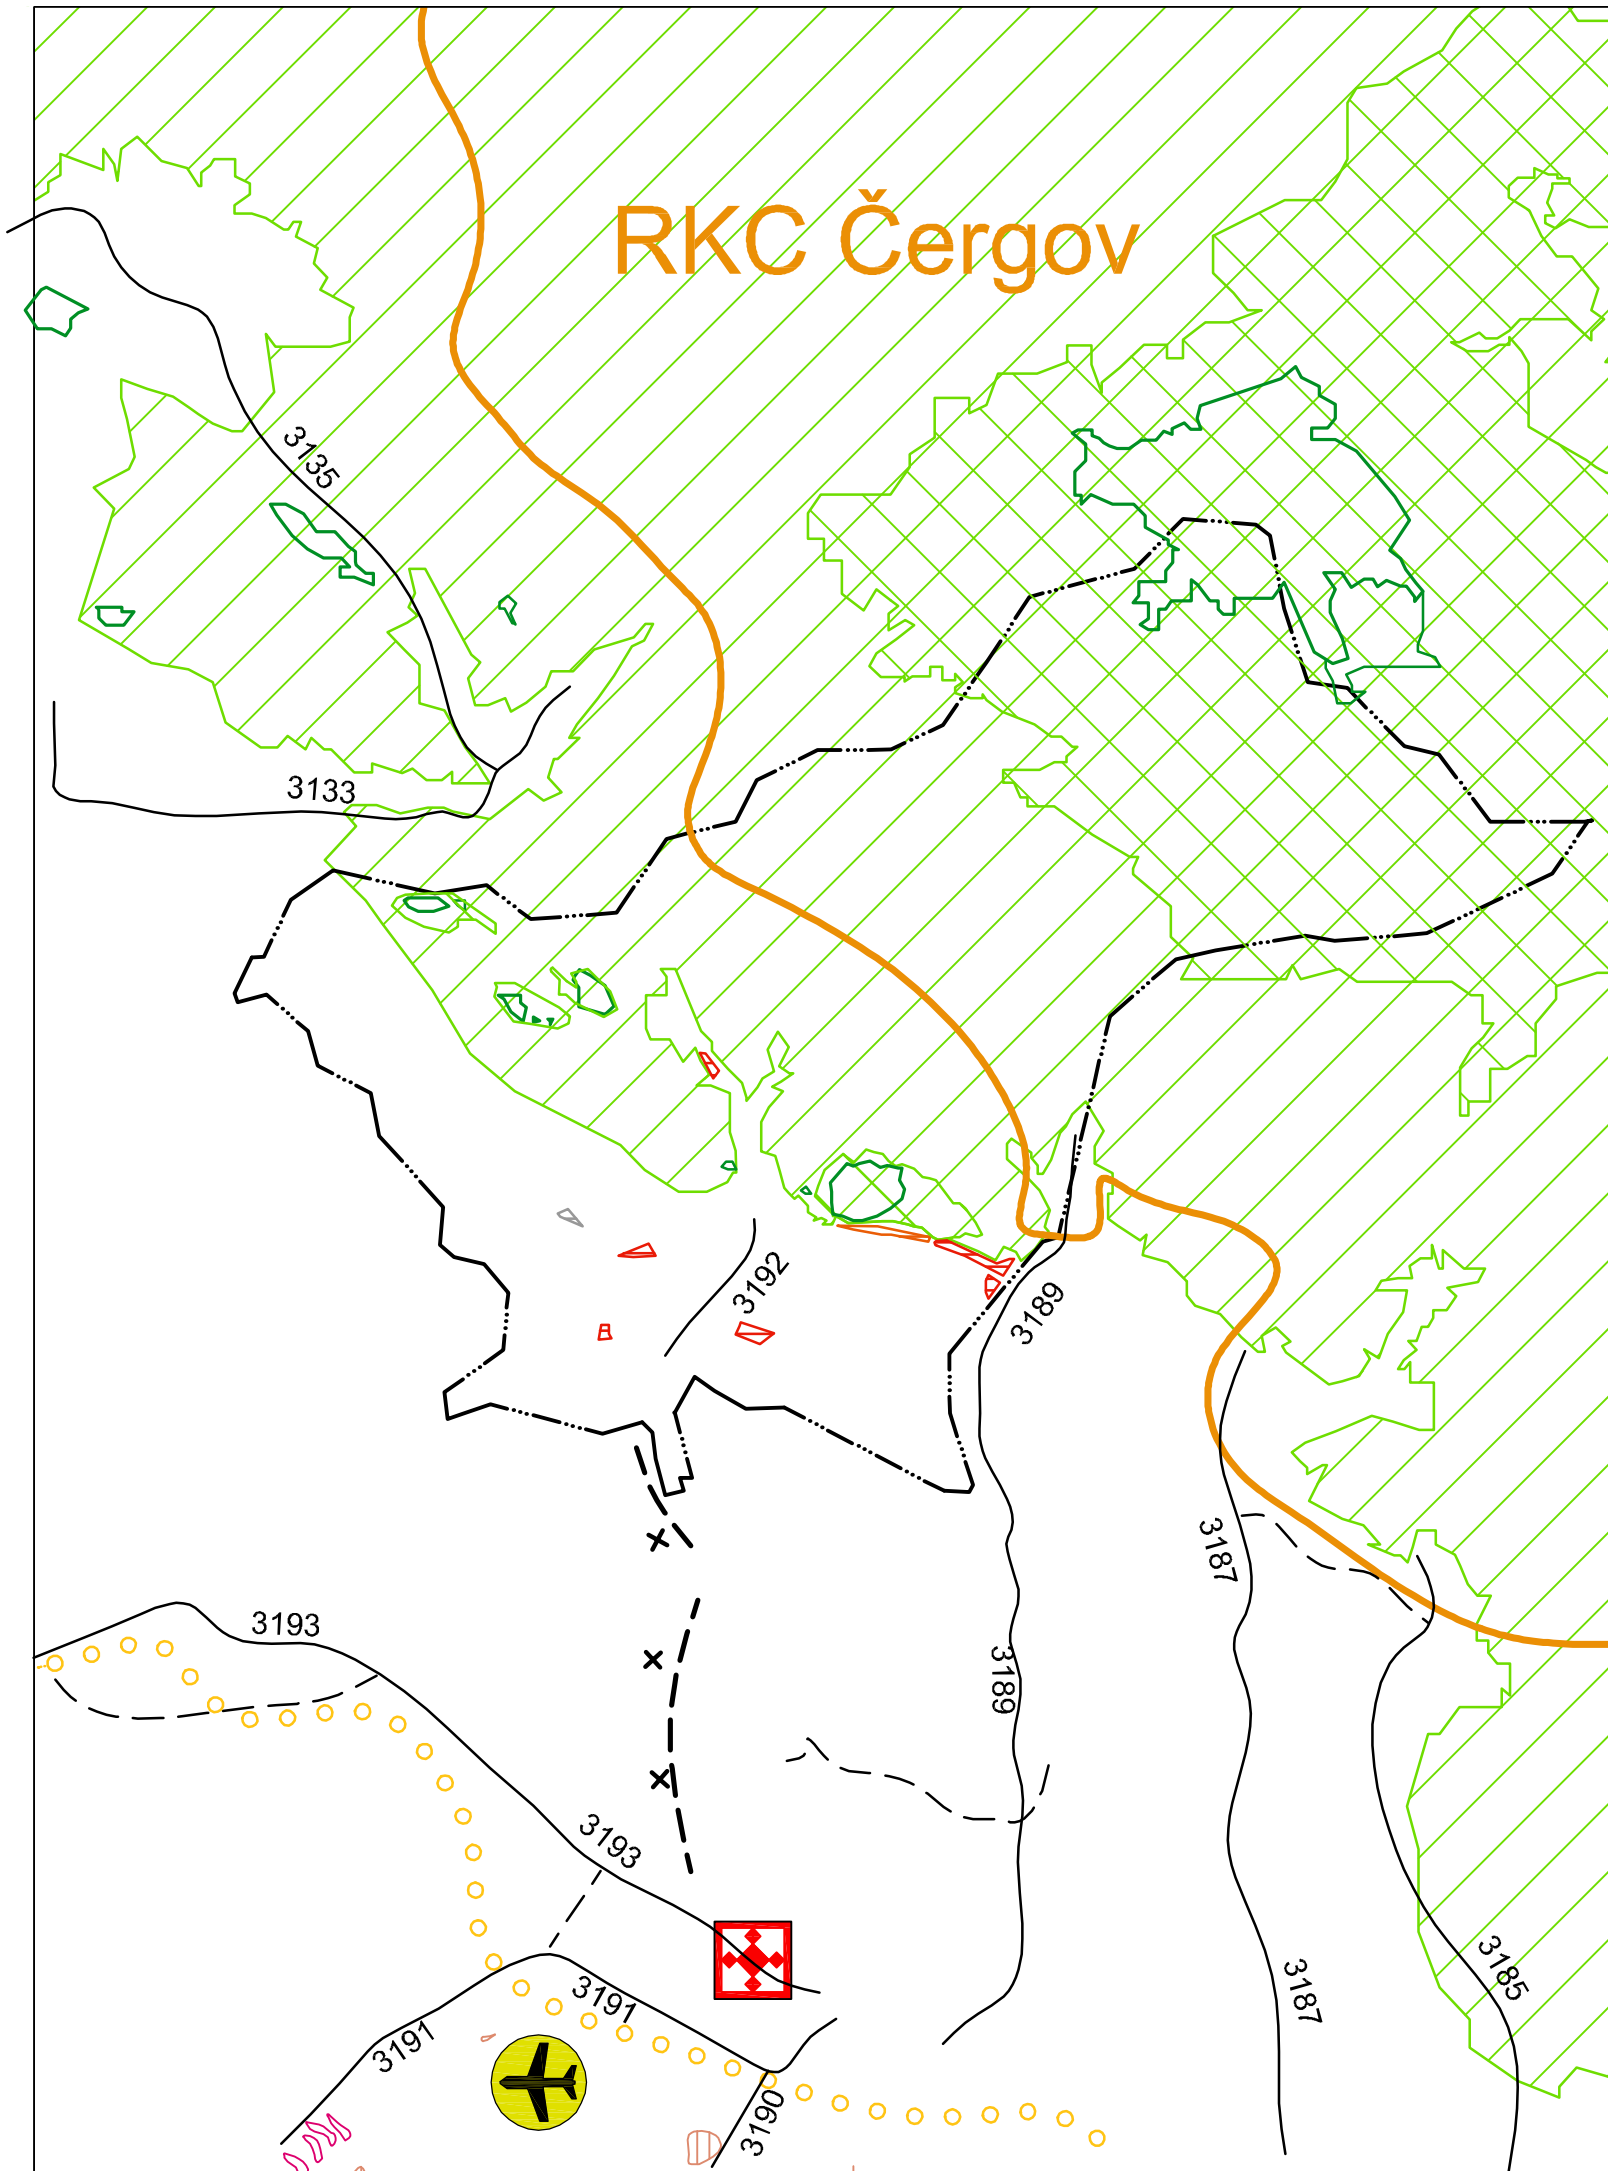


LEGENDA

ÚDAJE PREBRATÉ Z ÚZEMNÉHO PLÁNU
PREŠOVSKÉHO SAMOSPRÁVNEHO KRAJA Z R. 2019:

STAV	NÁVRH	
		Hranica rekreačných krajinných celkov
		Natura 2000- Územie európskeho významu
		Natura 2000- Chránené vtáčie územie
		Maloplošné chránené územie
		Doplnenie očíslovania ciest III. triedy
		Cesty I. triedy
		Cesty III. triedy
		Terminál multimodálnej dopravy- prestup autobus- vlak- nadregionálny
		Medzinárodná cyklotrasa EUROVELO 11
		Agroletisko

NÁVRH Z A D Č.2 ÚPN-O KAMENICA

STAV	NÁVRH	
		Hranica katastrálneho územia obce Kamenica
		Obytné plochy
		Plochy rekreácie
		Plochy nezávadnej výroby a skladov

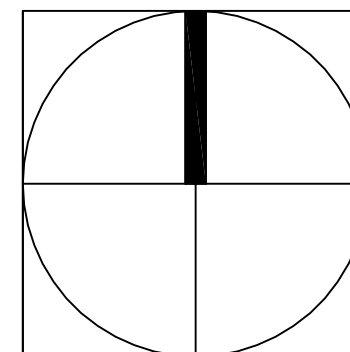

ZMENY A DOPLNKY Č. 2 ÚZEMNÉHO PLÁNU OBCE KAMENICA		
OBJEDNÁVATEL :	Obec Kamenica	
ZODPOVEDNÝ PROJEKTANT :	Ing. arch Mariana Šimková, REVITAL PROJECT	
ODBORNÍ PROJEKTANTI A KONZULTANTI :	Ing. Marián Pekarovič, Ing. Július Furmaník, Ing. Jaroslav Lipták, Ing. Michal Nagy	
MIERKA : 1 : 50 000	FORMÁT : 2 x A4	DÁTUM : november 2022
ŠIRŠIE VZŤAHY		VÝKRES Č. 1