

FORMÁT	2x44	PROJEKTANT	KRESLIL
DÁTUM	07 / 2018	Ing. Krupčák	Ing. Krupčák
ÚČEL	DŮR		



LEGENDA:
——— Projektovaná trasa




Optický kábel SITEL s.r.o. Sabinov - Stará Ľubovňa



FORMÁT	A3	KONTRLOVAL	PROJEKTANT	KRESLIL	INVESTOR
DÁTUM	12/2018	Ing. Nemeč	Ing. Krupčák	Ing. Krupčák	SITEL s.r.o. ZEMPLINSKA 6 040 01 KOSICE tel.: 055/6749944
ÚČEL	DUR				

N.40
M=1:2000

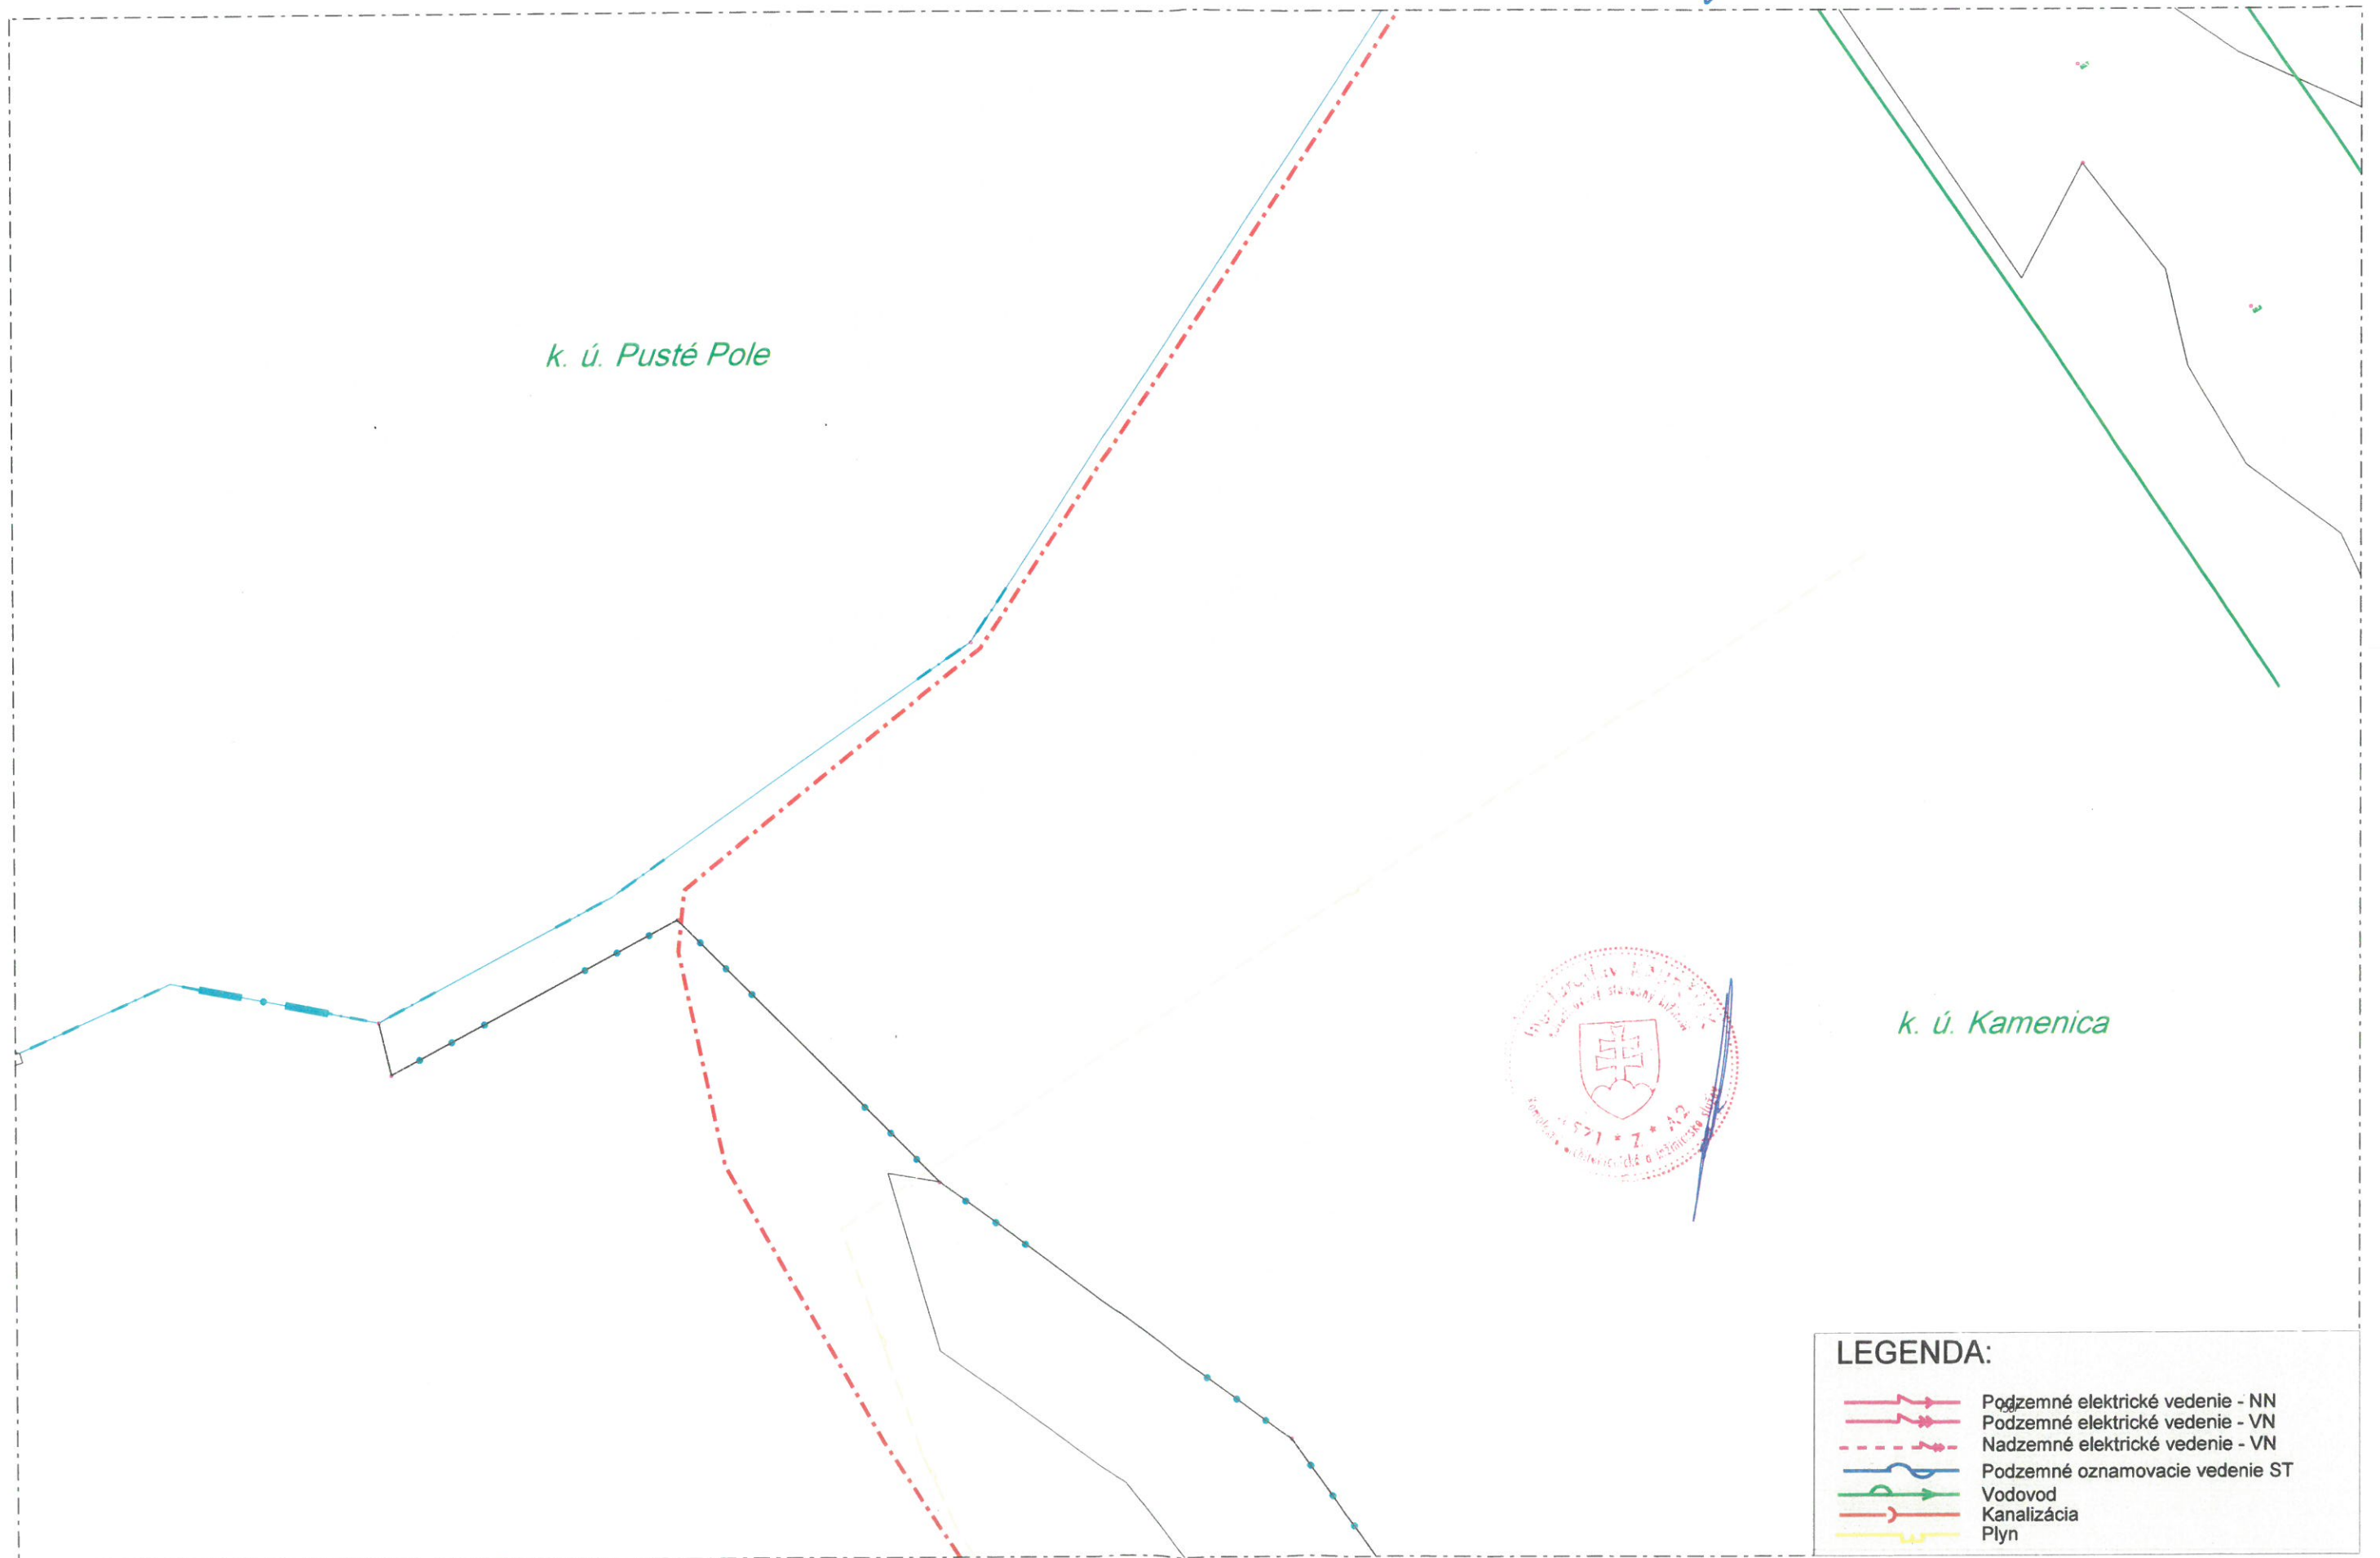

LEGENDA: - - - - - Projektovaná trasa vo výkope ——— ochranné pásmo žsr ——— os koľaje

LEGENDA:

	Podzemné elektrické vedenie - NN
	Podzemné elektrické vedenie - VN
	Nadzemné elektrické vedenie - VN
	Podzemné oznamovacie vedenie ST
	Vodovod
	Kanalizácia
	Plyn