


# MAPOVÉ LISTY PRE VÝKRESY Č.2-5


- 2.1.-5.1. : SEVEROZÁPADNÁ ČASŤ OBCE KAMENICA
- 2.2.-5.2. : JUHOZÁPADNÁ, CENTRÁLNA A VÝCHODNÁ ČASŤ OBCE KAMENICA
- 2.3.-5.3. : VÝCHODNÁ ČASŤ OBCE KAMENICA A JUŽNÁ ČASŤ Miestnej časti "POTOKY"

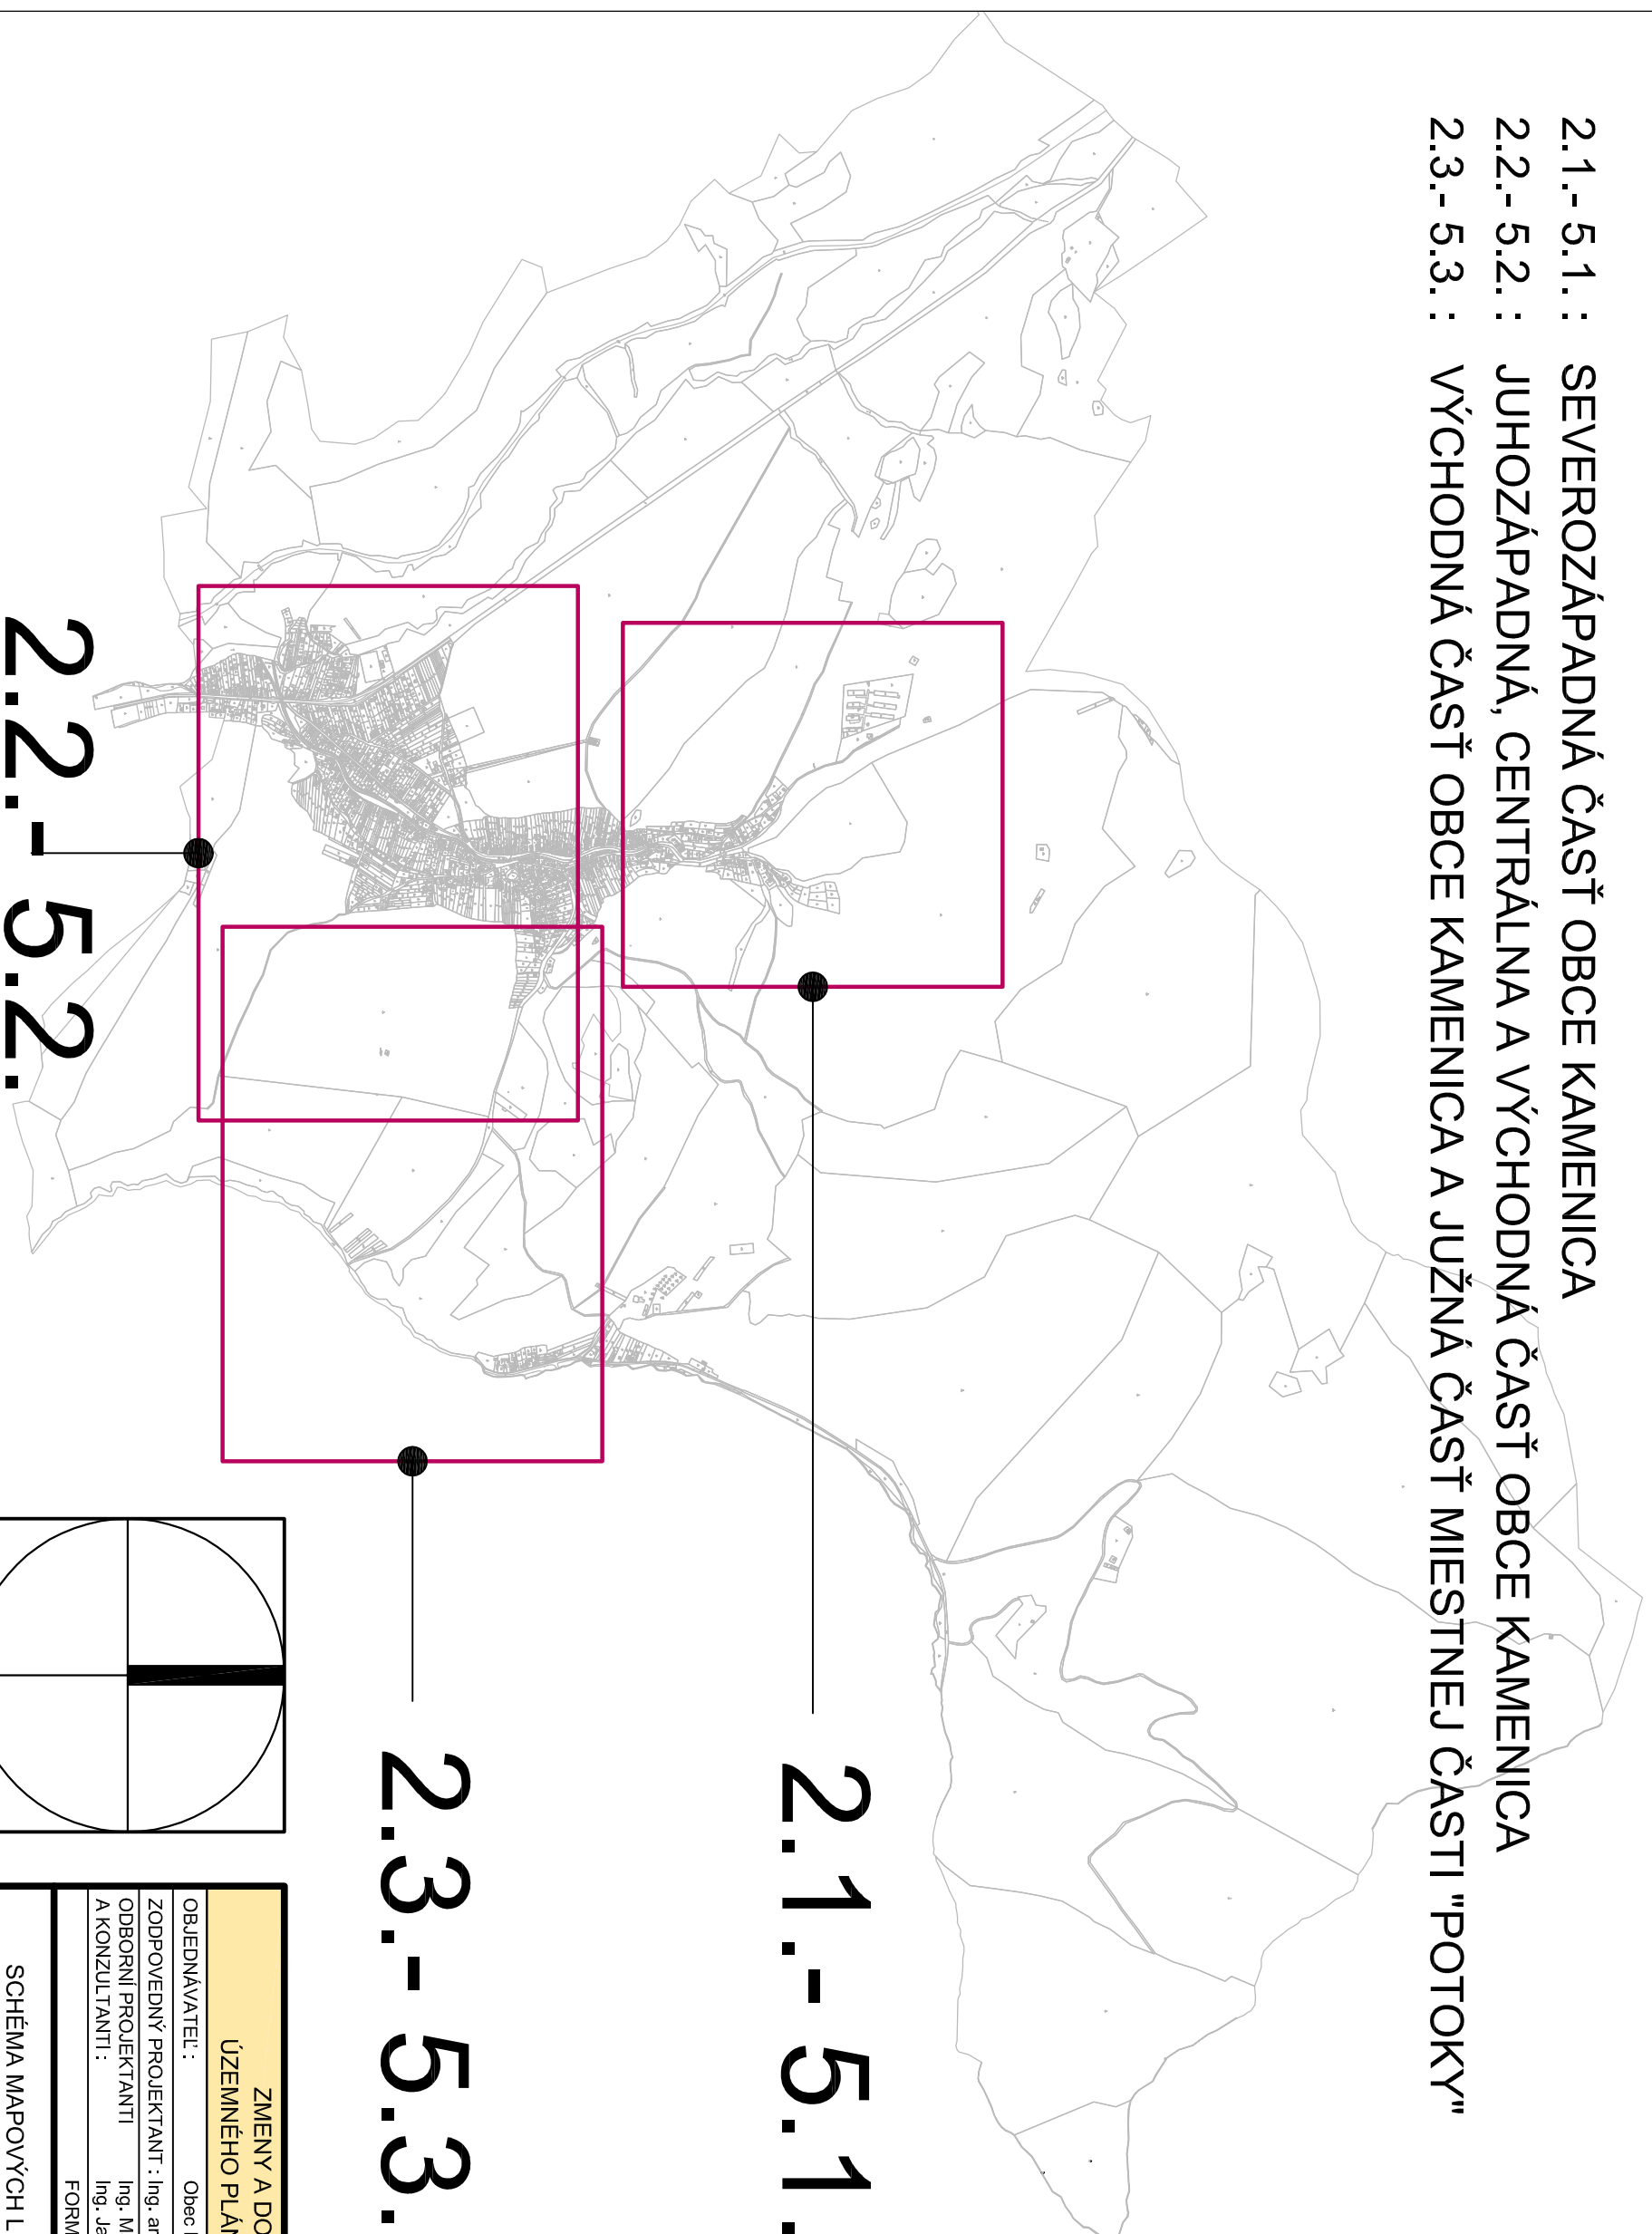

2.1.-5.1.

2.3.-5.3.

2.2.-5.2.

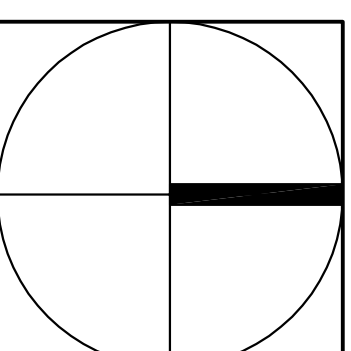

<b>ZMENY A DOPLNKY Č. 2/2021</b>	
<b>ÚZEMNÉHO PLÁNU OBCE KAMENICA</b>	
OBJEDNÁVATEL :	Obec Kamienica
ZODPOVEDNÝ PROJEKTANT :	Ing. arch. Mariana Štrnková
ODBORNÍ PROJEKTANTI :	Ing. Marián Pekarovič, Ing. Július Furmaník, Ing. Jaroslav Lipták, Ing. Michal Nagy
A KONZULTANTI :	
FORMÁT :	2 x A4
DÁTUM :	november 2021
SCHEMA MAPOVÝCH LISTOV PRE VÝKRESY Č. 2 - 5	