


MAPOVÉ LISTY PRE VÝKRESY Č.2- 5

2.1.- 5.1. : SEVEROZÁPADNÁ ČASŤ OBCE KAMENICA

2.2.- 5.2. : JUHOZÁPADNÁ, CENTRÁLNA A VÝCHODNÁ ČASŤ OBCE KAMENICA


2.3.- 5.3. : VÝCHODNÁ ČASŤ OBCE KAMENICA A JUŽNÁ ČASŤ MIESTNEJ ČASTI "POTOKY"

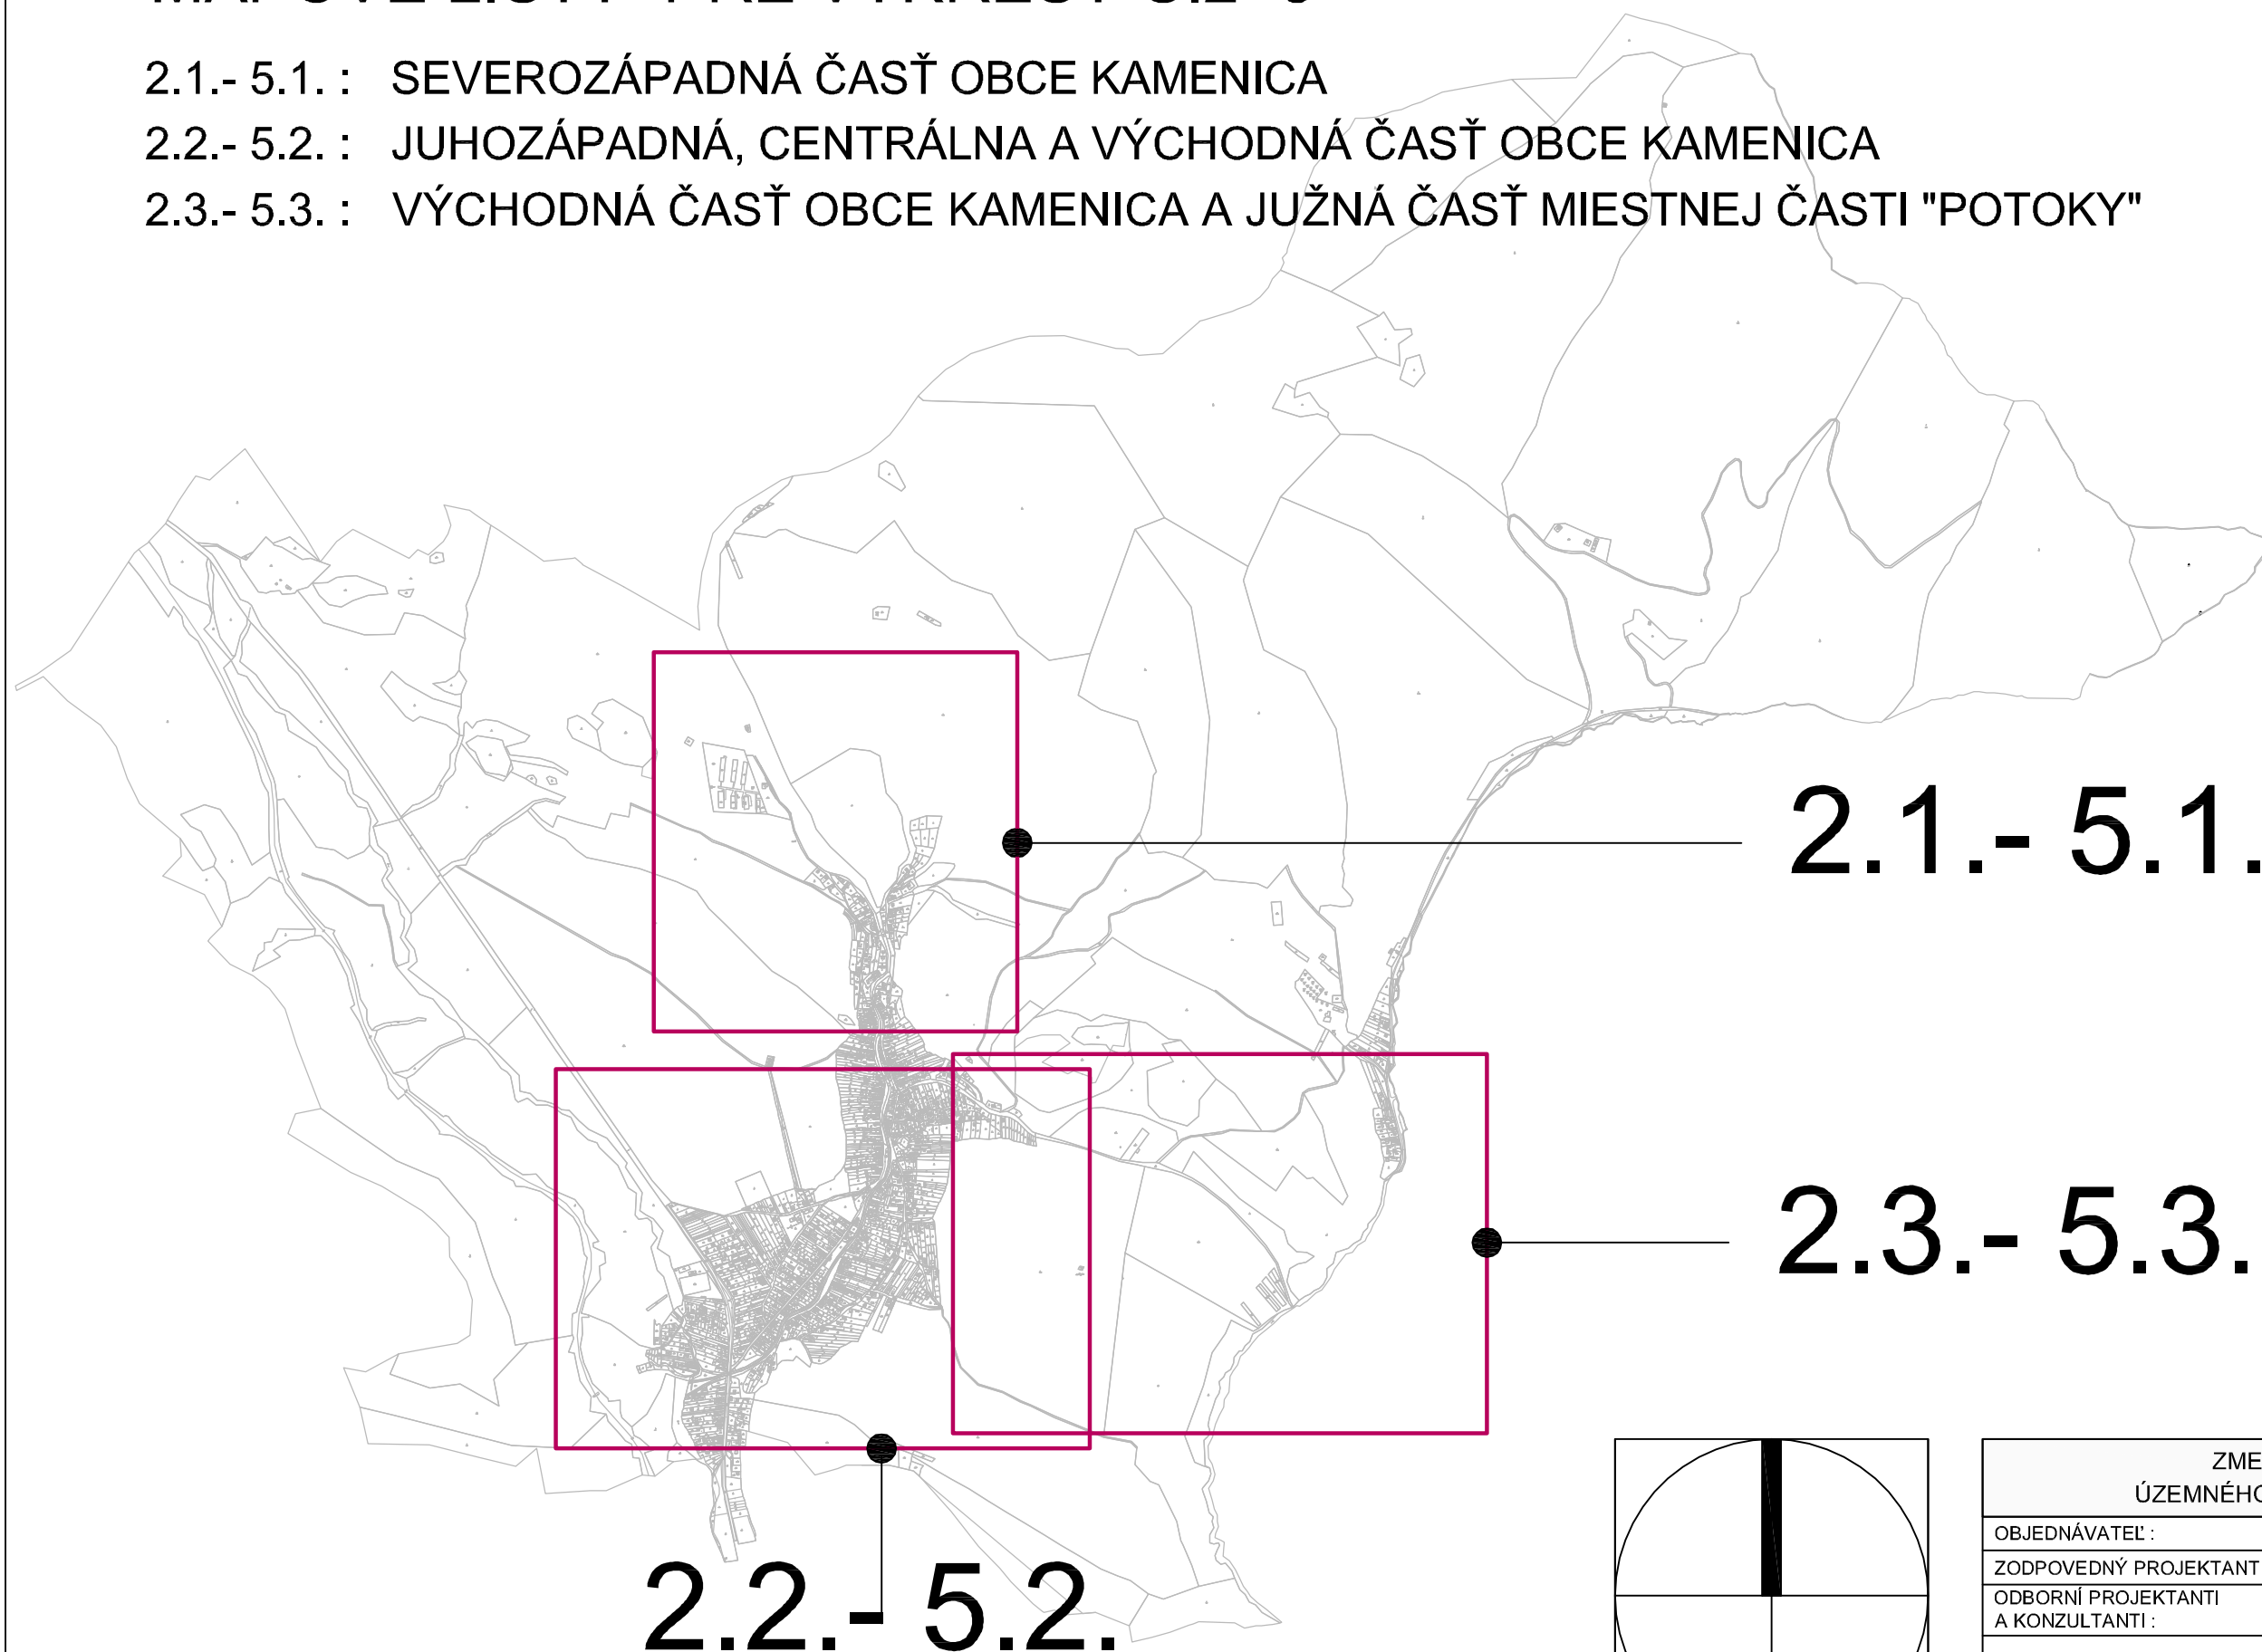

2.1.- 5.1.

2.3.- 5.3.

2.2.- 5.2.

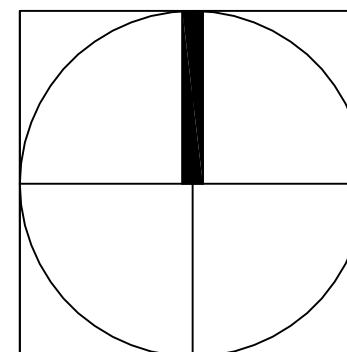

ZMENY A DOPLNKY Č. 2 ÚZEMNÉHO PLÁNU OBCE KAMENICA	
OBJEDNÁVATEL :	Obec Kamenica
ZODPOVEDNÝ PROJEKTANT :	Ing. arch Mariana Šimková, REVITAL PROJECT
ODBORNÍ PROJEKTANTI A KONZULTANTI :	Ing. Marián Pekarovič, Ing. Július Furmaník, Ing. Jaroslav Lipták, Ing. Michal Nagy
FORMÁT :	2 x A4
DÁTUM :	november 2022
SCHÉMA MAPOVÝCH LISTOV PRE VÝKRESY Č. 2 - 5	