

O B E C K A M E N I C A

Obecný úrad Kamenica č. 401, 082 71

Č.j. Ka –2021/193-OcÚ/372-SOcÚ/FM

V Kamenici, dňa 26.07.2021

Vybavuje: Ing. Filipová.

☎051/4881172, 0917 326 639

Oznámenie o začatí zlúčeného územného a stavebného konania a pozvanie na ústne pojednávanie

Verejná vyhláška

Ing. Štefan Pačan, trvale bytom **Kamenica 596, 082 71**, podal dňa **16.07.2021** na tunajšom stavebnom úrade žiadosť o vydanie povolenia na zmenu stavby „**Prístavba k rodinnému domu**“, na pozemku parc. č. **KN-C 841/2**, kat. územie **Kamenica**.

Uvedeným dňom sa začalo stavebné konanie.

Obec Kamenica, ako príslušný stavebný úrad podľa § 117 ods. 1 zákona č. 50/1976 Zb. o územnom plánovaní a stavebnom poriadku v znení neskorších predpisov, v zmysle ustanovenia § 39a ods. 4 zákona č. 50/1976 Zb. v znení neskorších noviel zlúčila územné konanie so stavebným konaním. V súlade s § 36 v spojení s § 61 ods. 4 stavebného zákona oznamuje začatie zlúčeného územného a stavebného konania a súčasne nariaďuje na prerokovanie predloženej žiadosti ústne pojednávanie spojené s miestnym zisťovaním na deň

09.09.2021 o 08.30 hod.

so stretnutím na OcÚ v Kamenici.

Do podkladov rozhodnutia možno nahliadnuť najneskôr pred dňom ústneho pojednávania na spoločnom stavebnom úrade v Lipanoch a na ústnom pojednávaní.

Účastníci konania môžu svoje námietky a pripomienky k návrhu uplatniť najneskôr pri ústnom konaní, inak sa na ne neprihliadne. V rovnakej lehote (§ 61 ods. 6 stavebného zákona) oznámia svoje stanoviská dotknuté orgány. Ak niektorý z dotknutých orgánov potrebuje na posúdenie dlhší čas, predĺži stavebný úrad na jeho žiadosť lehotu pred jej uplynutím. Ak dotknutý orgán v určenej, alebo predĺženej lehote neoznámia svoje stanovisko k povoľovanej stavbe, predpokladá sa, že so stavbou z hľadiska ním sledovaných záujmov súhlasí.

Ak sa dá niektorý z účastníkov konania zastupovať, predloží jeho zástupca písomnú plnú moc.


Stavebník ku konaniu doloží tieto doklady:

- list vlastníctva a kópia katastrálnej mapy - doloží obec,
- doklad o zaplatení správneho poplatku vo výške 25€ (na OcÚ Kamenica),
- situácia osadenia prístavby – vyznačiť vzdialenosti od susedných hraníc pozemkov.

M 2021
SPOLUČNÝ
PRE ÍTAVBY
A STAVBY
082 71 L

2021
ZÁJAD
KAMENICA
STROK
27

Ing. Michal Gul'aš
starosta obce

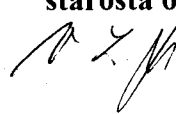

Toto oznámenie má povahu verejnej vyhlášky podľa ust. § 61 ods. 4 zákona č. 50/1976 Zb. o územnom plánovaní a stavebnom poriadku (stavebný zákon) v znení neskorších predpisov a podľa ust. § 26 ods. 1 a 2 zákona č. 71/1967 Zb. o správnom konaní (správny poriadok) v znení neskorších predpisov a musí byť vyvesené po dobu 15 dní na úradnej tabuli a súčasne na webovom sídle obce Kamenica.



Vyvesené dňa: 28.07.2021

Zvesené dňa:

.....
odtlačok pečiatky a podpis

Doručí sa:

1. Ing. Štefan Pačan, Kamenica č. 596, 082 71
2. projekt, stavebný dozor: Ing. Emil Bil', Jarková 400/12, 091 01 Stropkov
3. Obec Kamenica, OcÚ Kamenica č. 401, 082 71
4. Obec Kamenica, OcÚ Kamenica č. 401, 082 71 – na vyvesenie
5. Pre spis

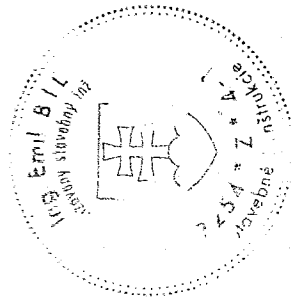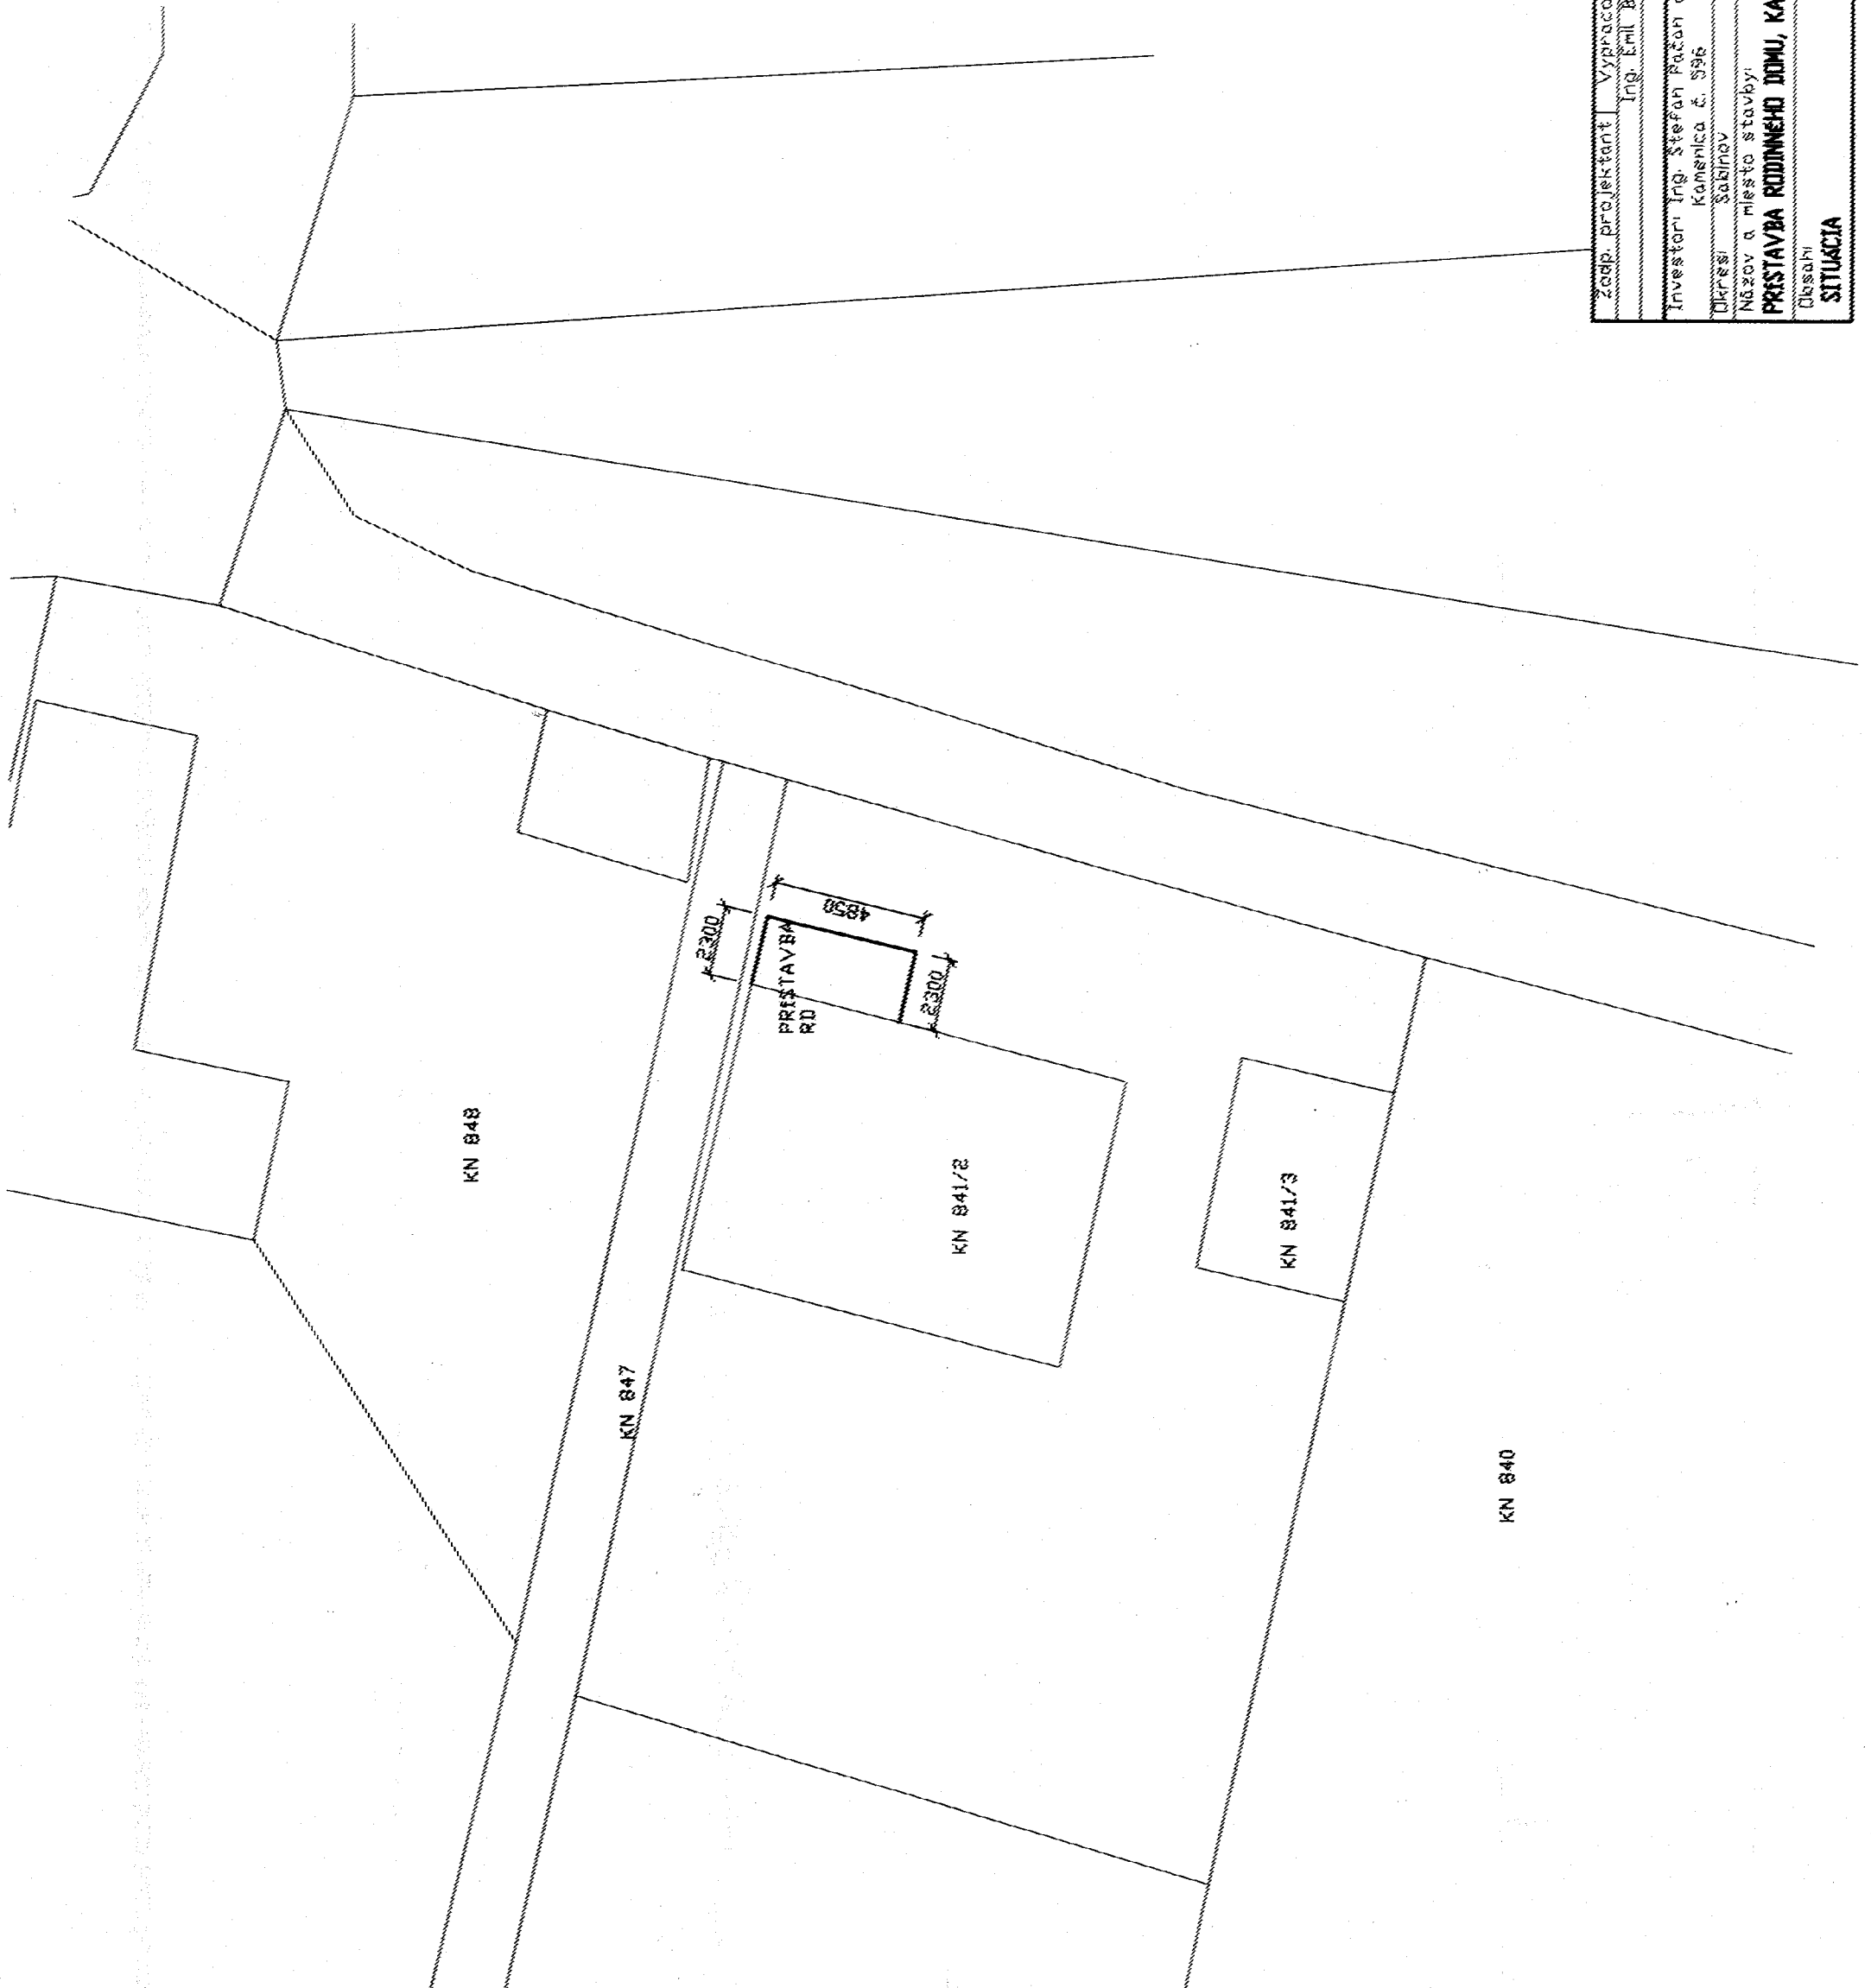

Zodp. projektant	Vypracoval	Kraj	Ing. Emil Bil	Krásli	Ing. Emil Bil, Jankova 400/12 091 12 ŠTRPKOV
Investori	Ing. Stefan Pačan a manželka Mgr. Katarina Kamenska č. 596	Fernát	2x44	Dátum	06/21
Okres	Sabinov	Číslo	SP	Číslo	SP
Názov a miesto stavby	PRISTAVBA RODINNEHO DOMU, KAMENICA				
Úroveň	SITUÁCIA				
Mierka	1:200	Č. výkru.	1		