


Obvod projektu pozemkových úprav v katastrálnom území Kamenica

Okres: Sabinov
Obec: Kamenica
Katastrálne územie: Kamenica

Legenda:

- hranica obvodu projektu pozemkových úprav
- hranica parcely C—KN
- hranica parcely E—KN

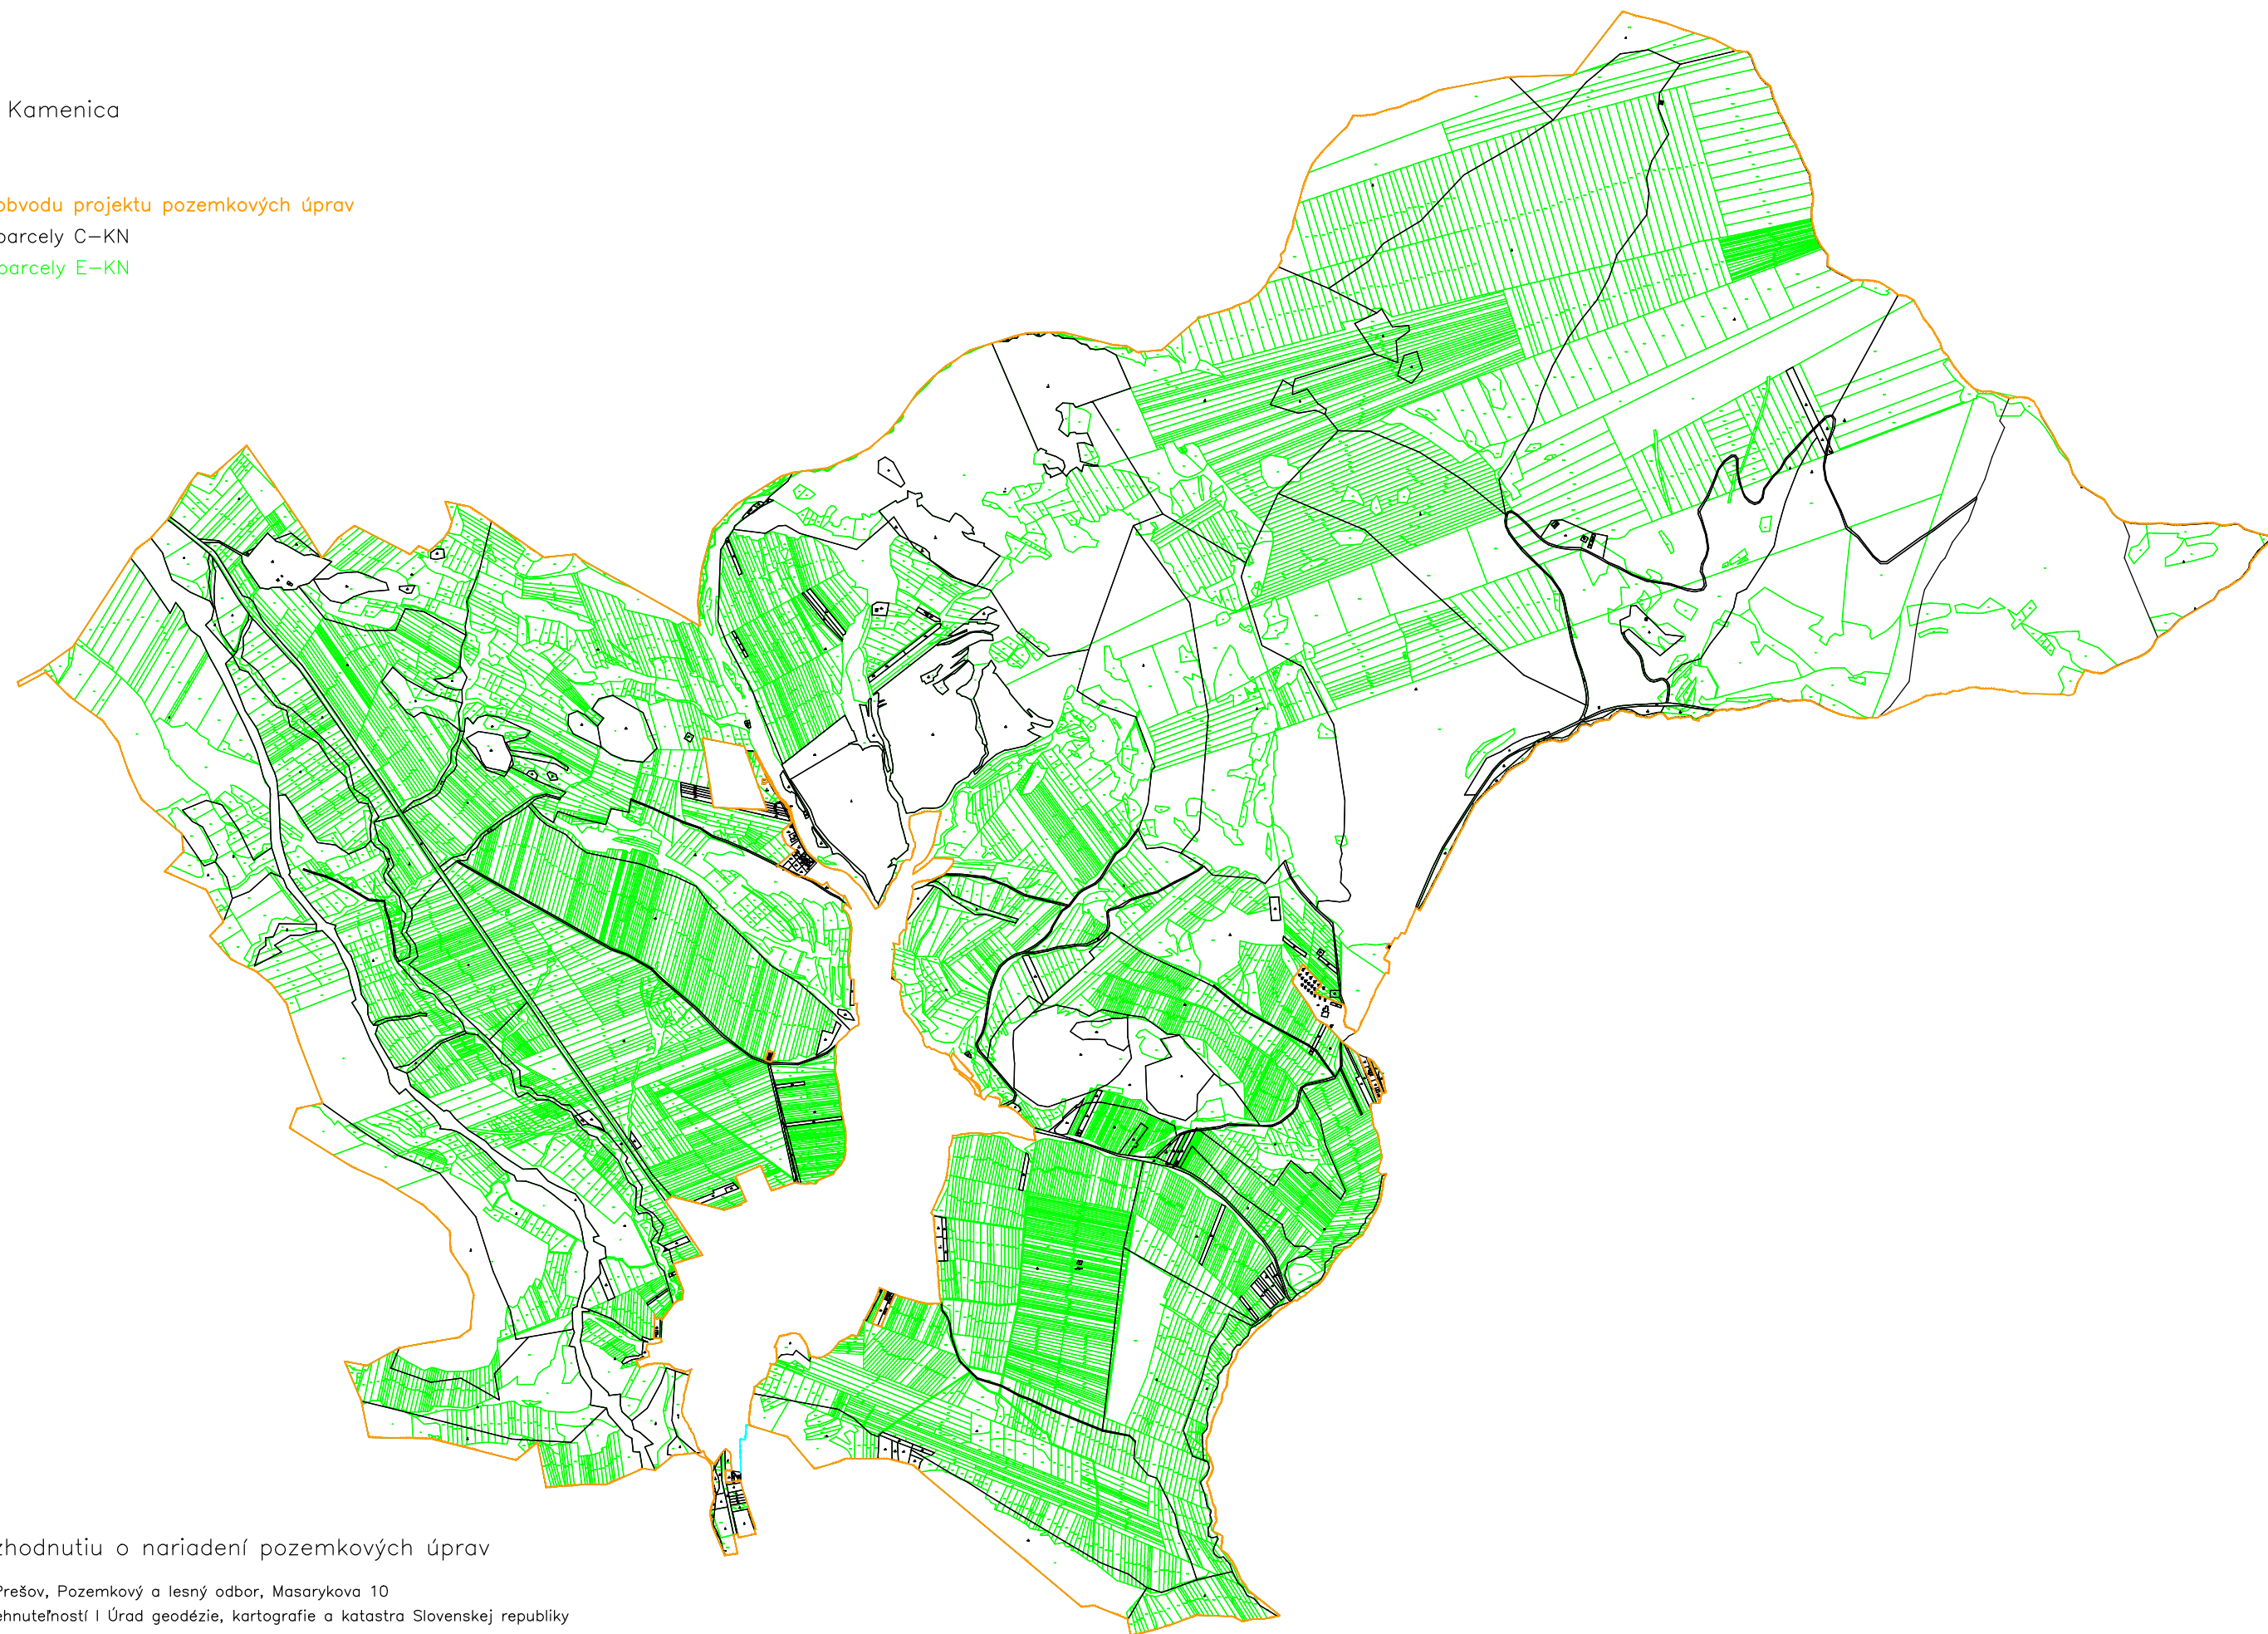

Mierka: 1:23000

Mapová príloha k rozhodnutiu o nariadení pozemkových úprav

Správny orgán: Okresný úrad Prešov, Pozemkový a lesný odbor, Masarykova 10
Informačný systém katastra nehnuteľností | Úrad geodézie, kartografie a katastra Slovenskej republiky