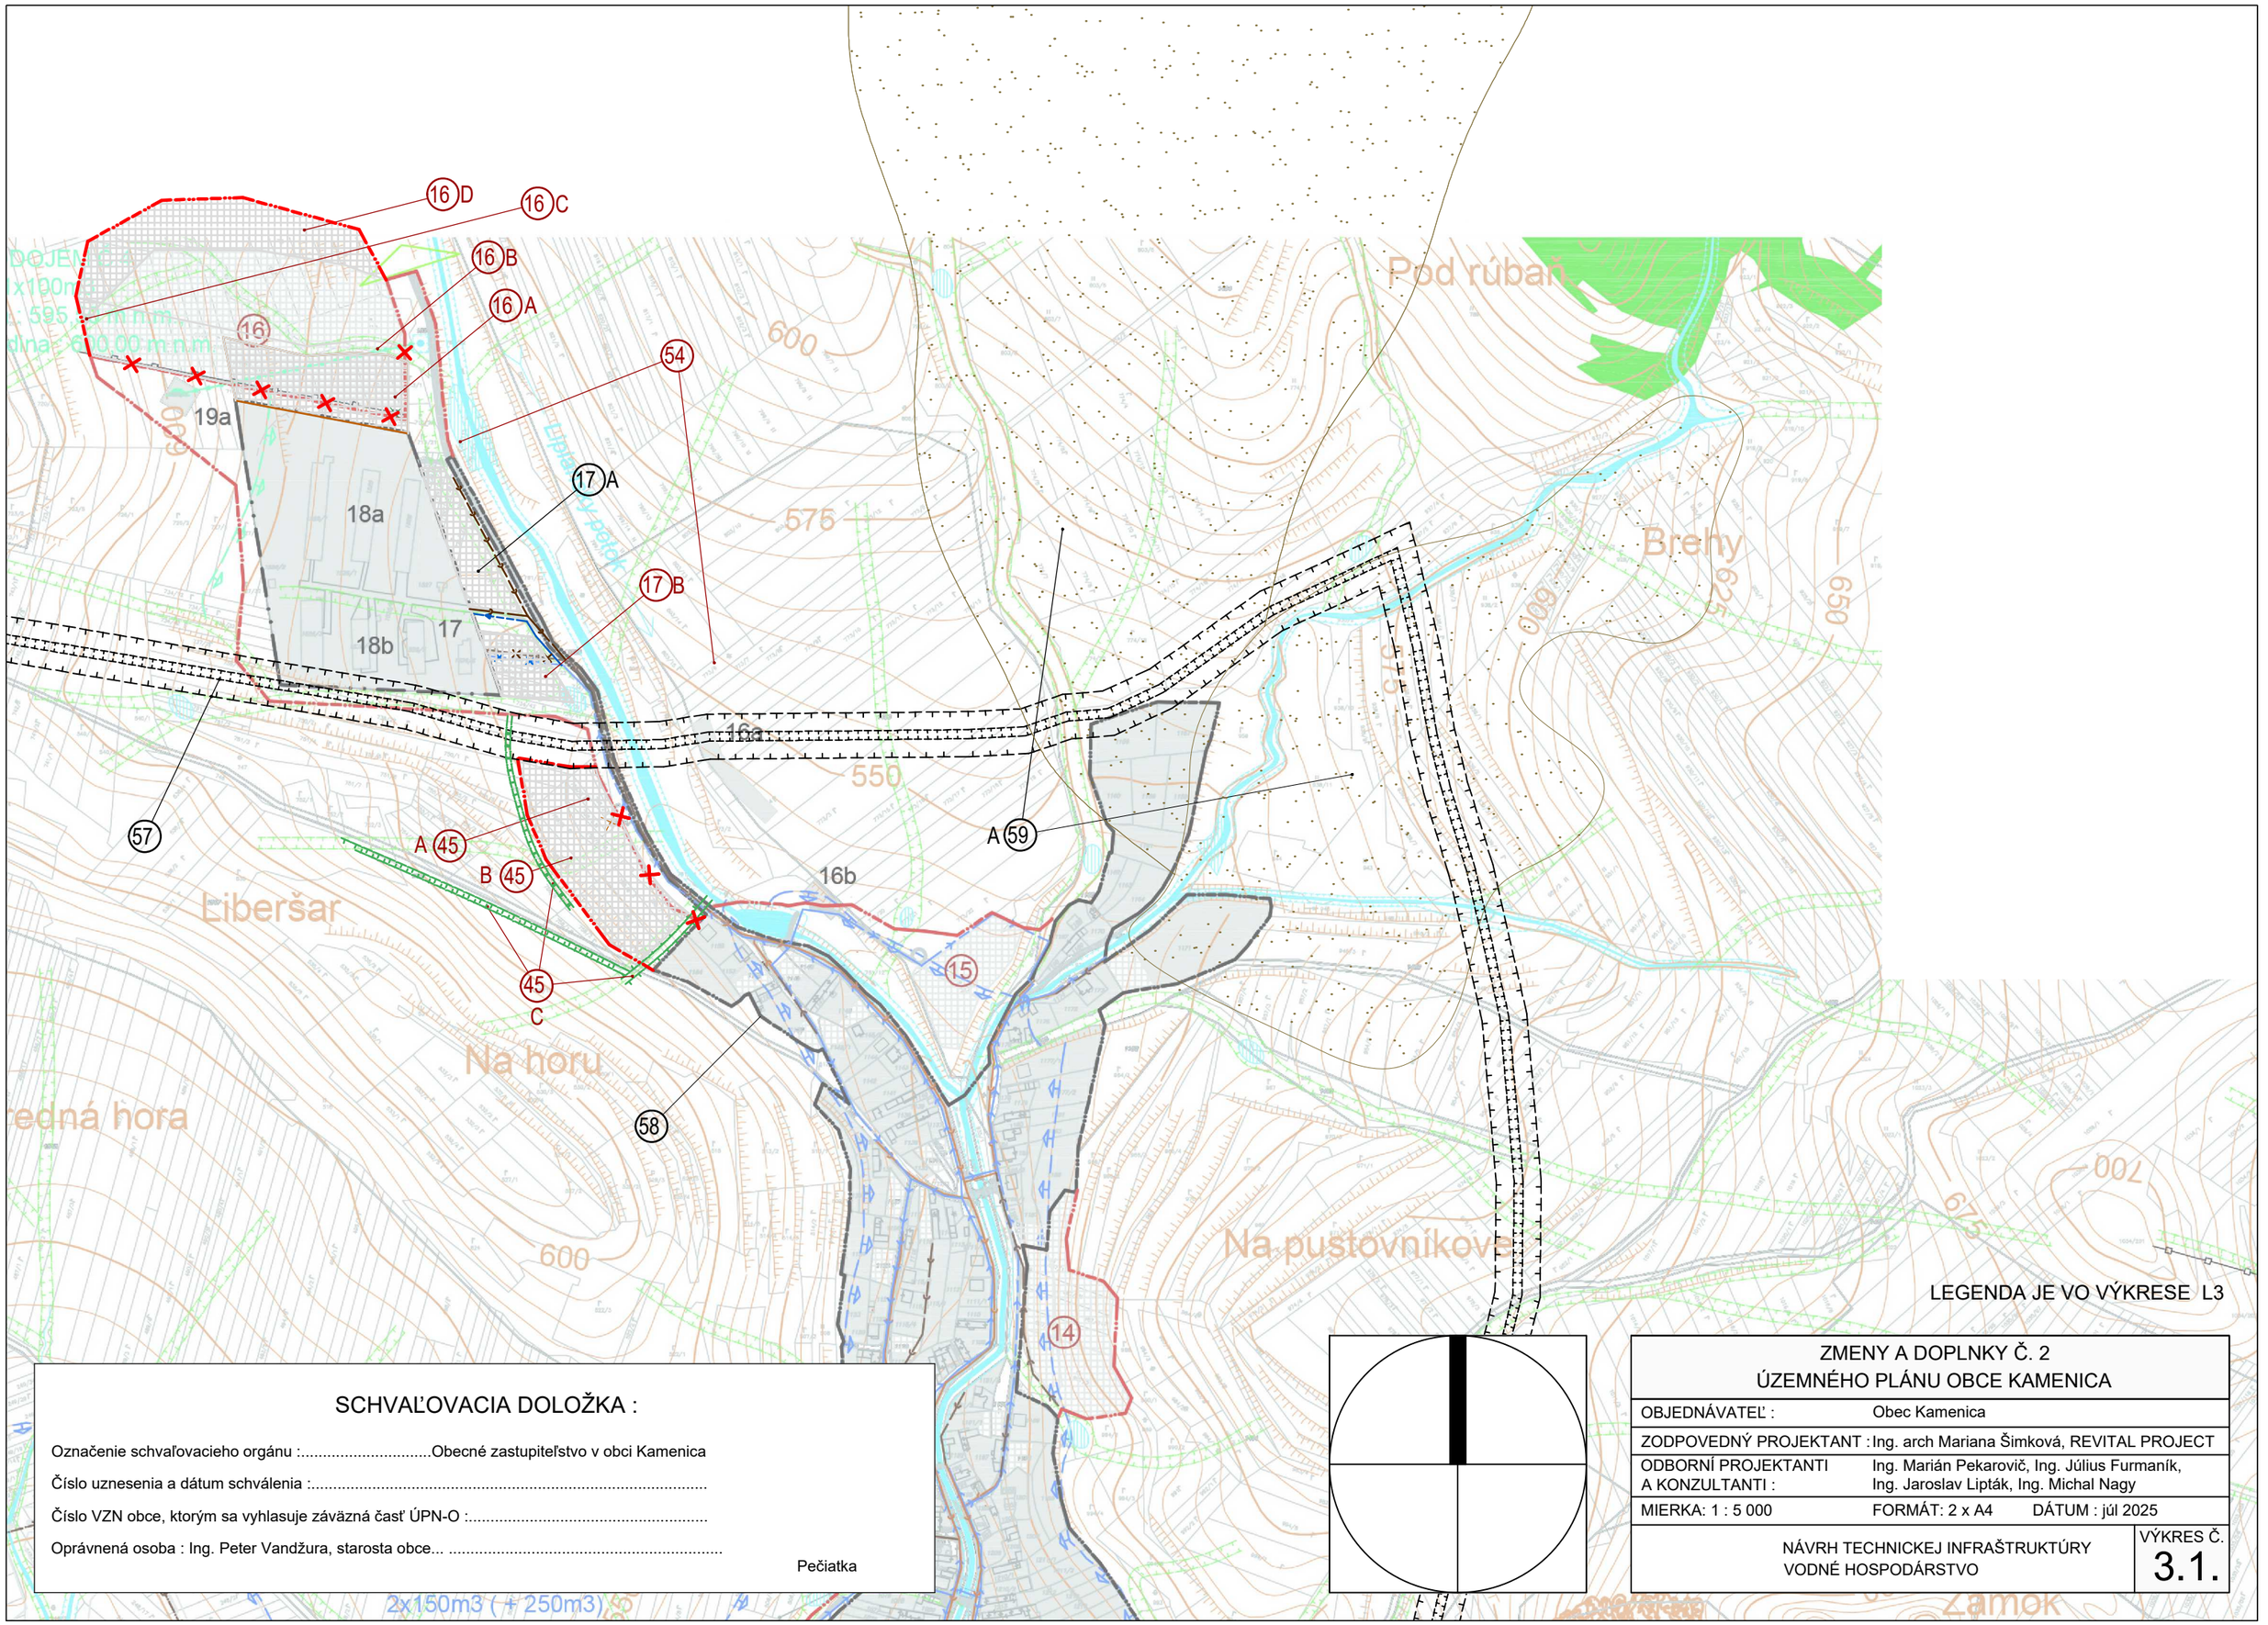

SCHVAĽOVACIA DOLOŽKA :

Označenie schvaľovacieho orgánu :.....Obecné zastupiteľstvo v obci Kamenica

Číslo uznesenia a dátum schválenia :.....

Číslo VZN obce, ktorým sa vyhlasuje záväzná časť ÚPN-O :.....

Oprávnená osoba : Ing. Peter Vandžura, starosta obce... .....

Pečiatka

LEGENDA JE VO VÝKRESE L3

ZMENY A DOPLNKY Č. 2 ÚZEMNÉHO PLÁNU OBCE KAMENICA

OBJEDNÁVATEĽ :	Obec Kamenica
ZODPOVEDNÝ PROJEKTANT :	Ing. arch Mariana Šimková, REVITAL PROJECT
ODBORNÍ PROJEKTANTI A KONZULTANTI :	Ing. Marián Pekarovič, Ing. Július Furmaník, Ing. Jaroslav Lipták, Ing. Michal Nagy
MIERKA: 1 : 5 000	FORMÁT: 2 x A4 DÁTUM : júl 2025

NÁVRH TECHNICKEJ INFRAŠTRUKTÚRY
VODNÉ HOSPODÁRSTVO

VÝKRES Č. 3.1.