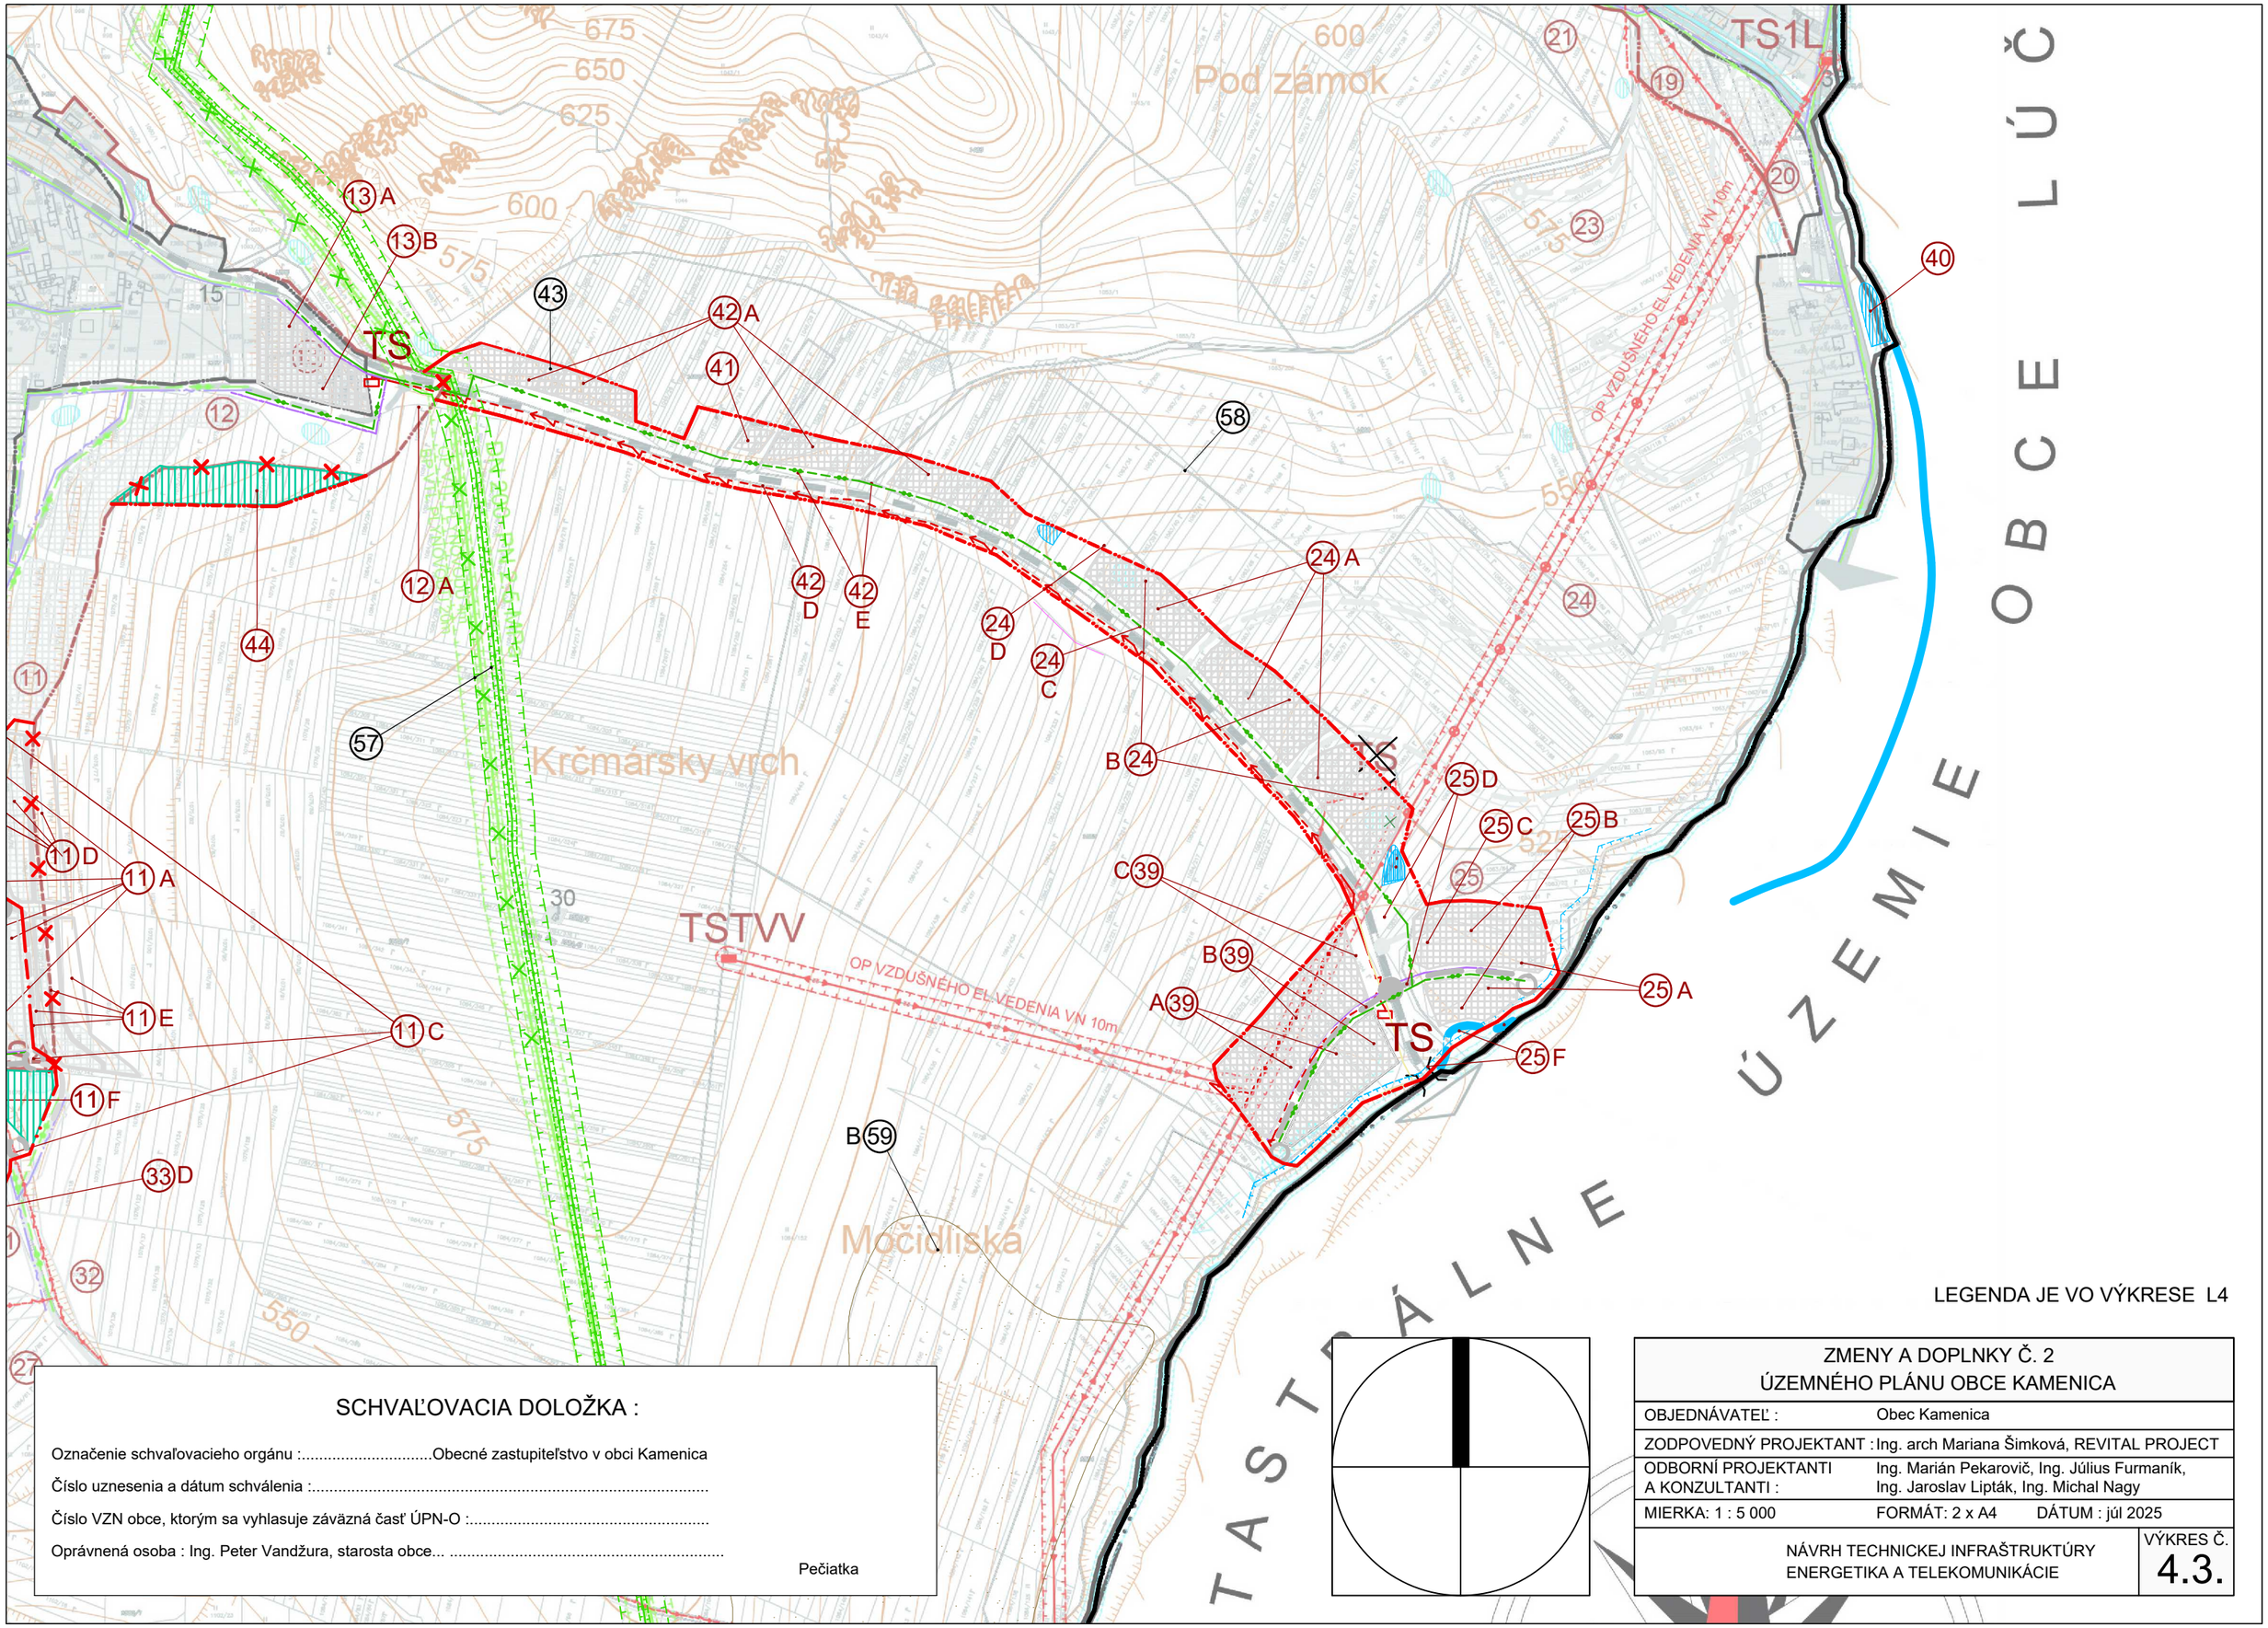

LEGENDA JE VO VÝKRESE L4

SCHVAĽOVACIA DOLOŽKA :

Označenie schvaľovacieho orgánu :.....Obecné zastupiteľstvo v obci Kamenica

Číslo uznesenia a dátum schválenia :.....

Číslo VZN obce, ktorým sa vyhlasuje záväzná časť ÚPN-O :.....

Oprávnená osoba : Ing. Peter Vandžura, starosta obce... .....

Pečiatka

ZMENY A DOPLNKY Č. 2 ÚZEMNÉHO PLÁNU OBCE KAMENICA		
OBJEDNÁVATEĽ :	Obec Kamenica	
ZODPOVEDNÝ PROJEKTANT :	Ing. arch Mariana Šimková, REVITAL PROJECT	
ODBORNÍ PROJEKTANTI A KONZULTANTI :	Ing. Marián Pekarovič, Ing. Július Furmaník, Ing. Jaroslav Lipták, Ing. Michal Nagy	
MIERKA: 1 : 5 000	FORMÁT: 2 x A4	DÁTUM : júl 2025
NÁVRH TECHNICKEJ INFRAŠTRUKTÚRY ENERGETIKA A TELEKOMUNIKÁCIE		VÝKRES Č. 4.3.