

O B E C K A M E N I C A

Obecný úrad Kamenica č. 401, 082 71

Č.j. Ka –2019/213-OcÚ/204-SOcÚ/Ba

V Kamenici, dňa 24.06.2019

Vybavuje: Ing. Bučková.

☎051/4881172, 0917 326 639

VEREJNÁ VYHLÁŠKA

Oznámenie o začatí zlúčeného územného a stavebného konania a pozvanie na ústne pojednávanie

Lukáš Tarasovič, trvale bytom **Volgogradská 2, 082 01 Prešov**, podal dňa **19.06.2019** na tunajšom stavebnom úrade žiadosť o stavebné povolenie na stavbu „**Rodinný dom**“, na pozemku parc. č. **KN-C 1374, 1372/2**, kat. územie **Kamenica**.

Uvedeným dňom sa začalo zlúčené územné a stavebné konanie.

Obec Kamenica, ako príslušný stavebný úrad podľa § 117 ods. 1 zákona č. 50/1976 Zb. o územnom plánovaní a stavebnom poriadku v znení neskorších predpisov, v zmysle ustanovenia § 39a ods. 4 zákona č. 50/1976 Zb. v znení neskorších noviel zlúčila územné konanie so stavebným konaním. V súlade s § 36 v spojení s § 61 ods. 4 stavebného zákona oznamuje začatie zlúčeného územného a stavebného konania verejnou vyhláškou a dotknutým orgánom osobitne obvyklou formou (jednotlivo) a súčasne nariaďuje na prerokovanie predloženej žiadosti ústne pojednávanie spojené s miestnym zisťovaním na deň

1.08.2019 o 9.30 hod.

so stretnutím OcÚ v Kamenici.


Do podkladov rozhodnutia možno nahliadnuť najneskôr pred dňom ústneho pojednávania na spoločnom stavebnom úrade v Lipanoch a na ústnom pojednávaní.

Účastníci konania môžu svoje námietky a pripomienky k návrhu uplatniť najneskôr pri ústnom konaní, inak sa na ne neprihliadne. V rovnakej lehote (§ 61 ods. 6 stavebného zákona) oznámia svoje stanoviská dotknuté orgány. Ak niektorý z dotknutých orgánov potrebuje na posúdenie dlhší čas, predĺži stavebný úrad na jeho žiadosť lehotu pred jej uplynutím. Ak dotknutý orgán v určenej, alebo predĺženej lehote neoznámia svoje stanovisko k povolovanej stavbe, predpokladá sa, že so stavbou z hľadiska ním sledovaných záujmov súhlasí.

Ak sa dá niektorý z účastníkov konania zastupovať, predloží jeho zástupca písomnú plnú moc.

Stavebník ku konaniu doloží tieto doklady:

- doklad o zaplatení správneho poplatku vo výške 50 € (zaplatiť na OcÚ Kamenica),
- list vlastníctva, kópiu z katastrálnej mapy – **DOLOŽÍ OBEC**,
- súhlasné vyjadrenie vlastníkov pozemkov, na napojenie sa na el.energiu (p.č. 1362, 1365, 1369, 1370/1, 1371, 1372/2).

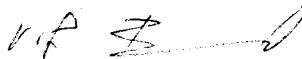

Ing. Michal Guľaš
starosta obce

MESTO LIPANY
SPOLOČNÝ OBECNÝ ÚRAD
PRE ÚZEMNÉ PLÁNOVANIE
A STAVEBNÝ PORIADOK
MESTO LIPANY

Toto oznámenie má povahu verejnej vyhlášky podľa § 61 ods.4 zákona č. 50/1976 Zb. /stavebný zákon/ v znení neskorších predpisov a musí byť vyvesené po dobu 15 dní na úradnej tabuli obce Kamenica.

Vyvesené dňa:

26. 6. 2019

Zvesené dňa:


.....
odtlačok pečiatky a podpis

Doručí sa:






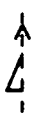


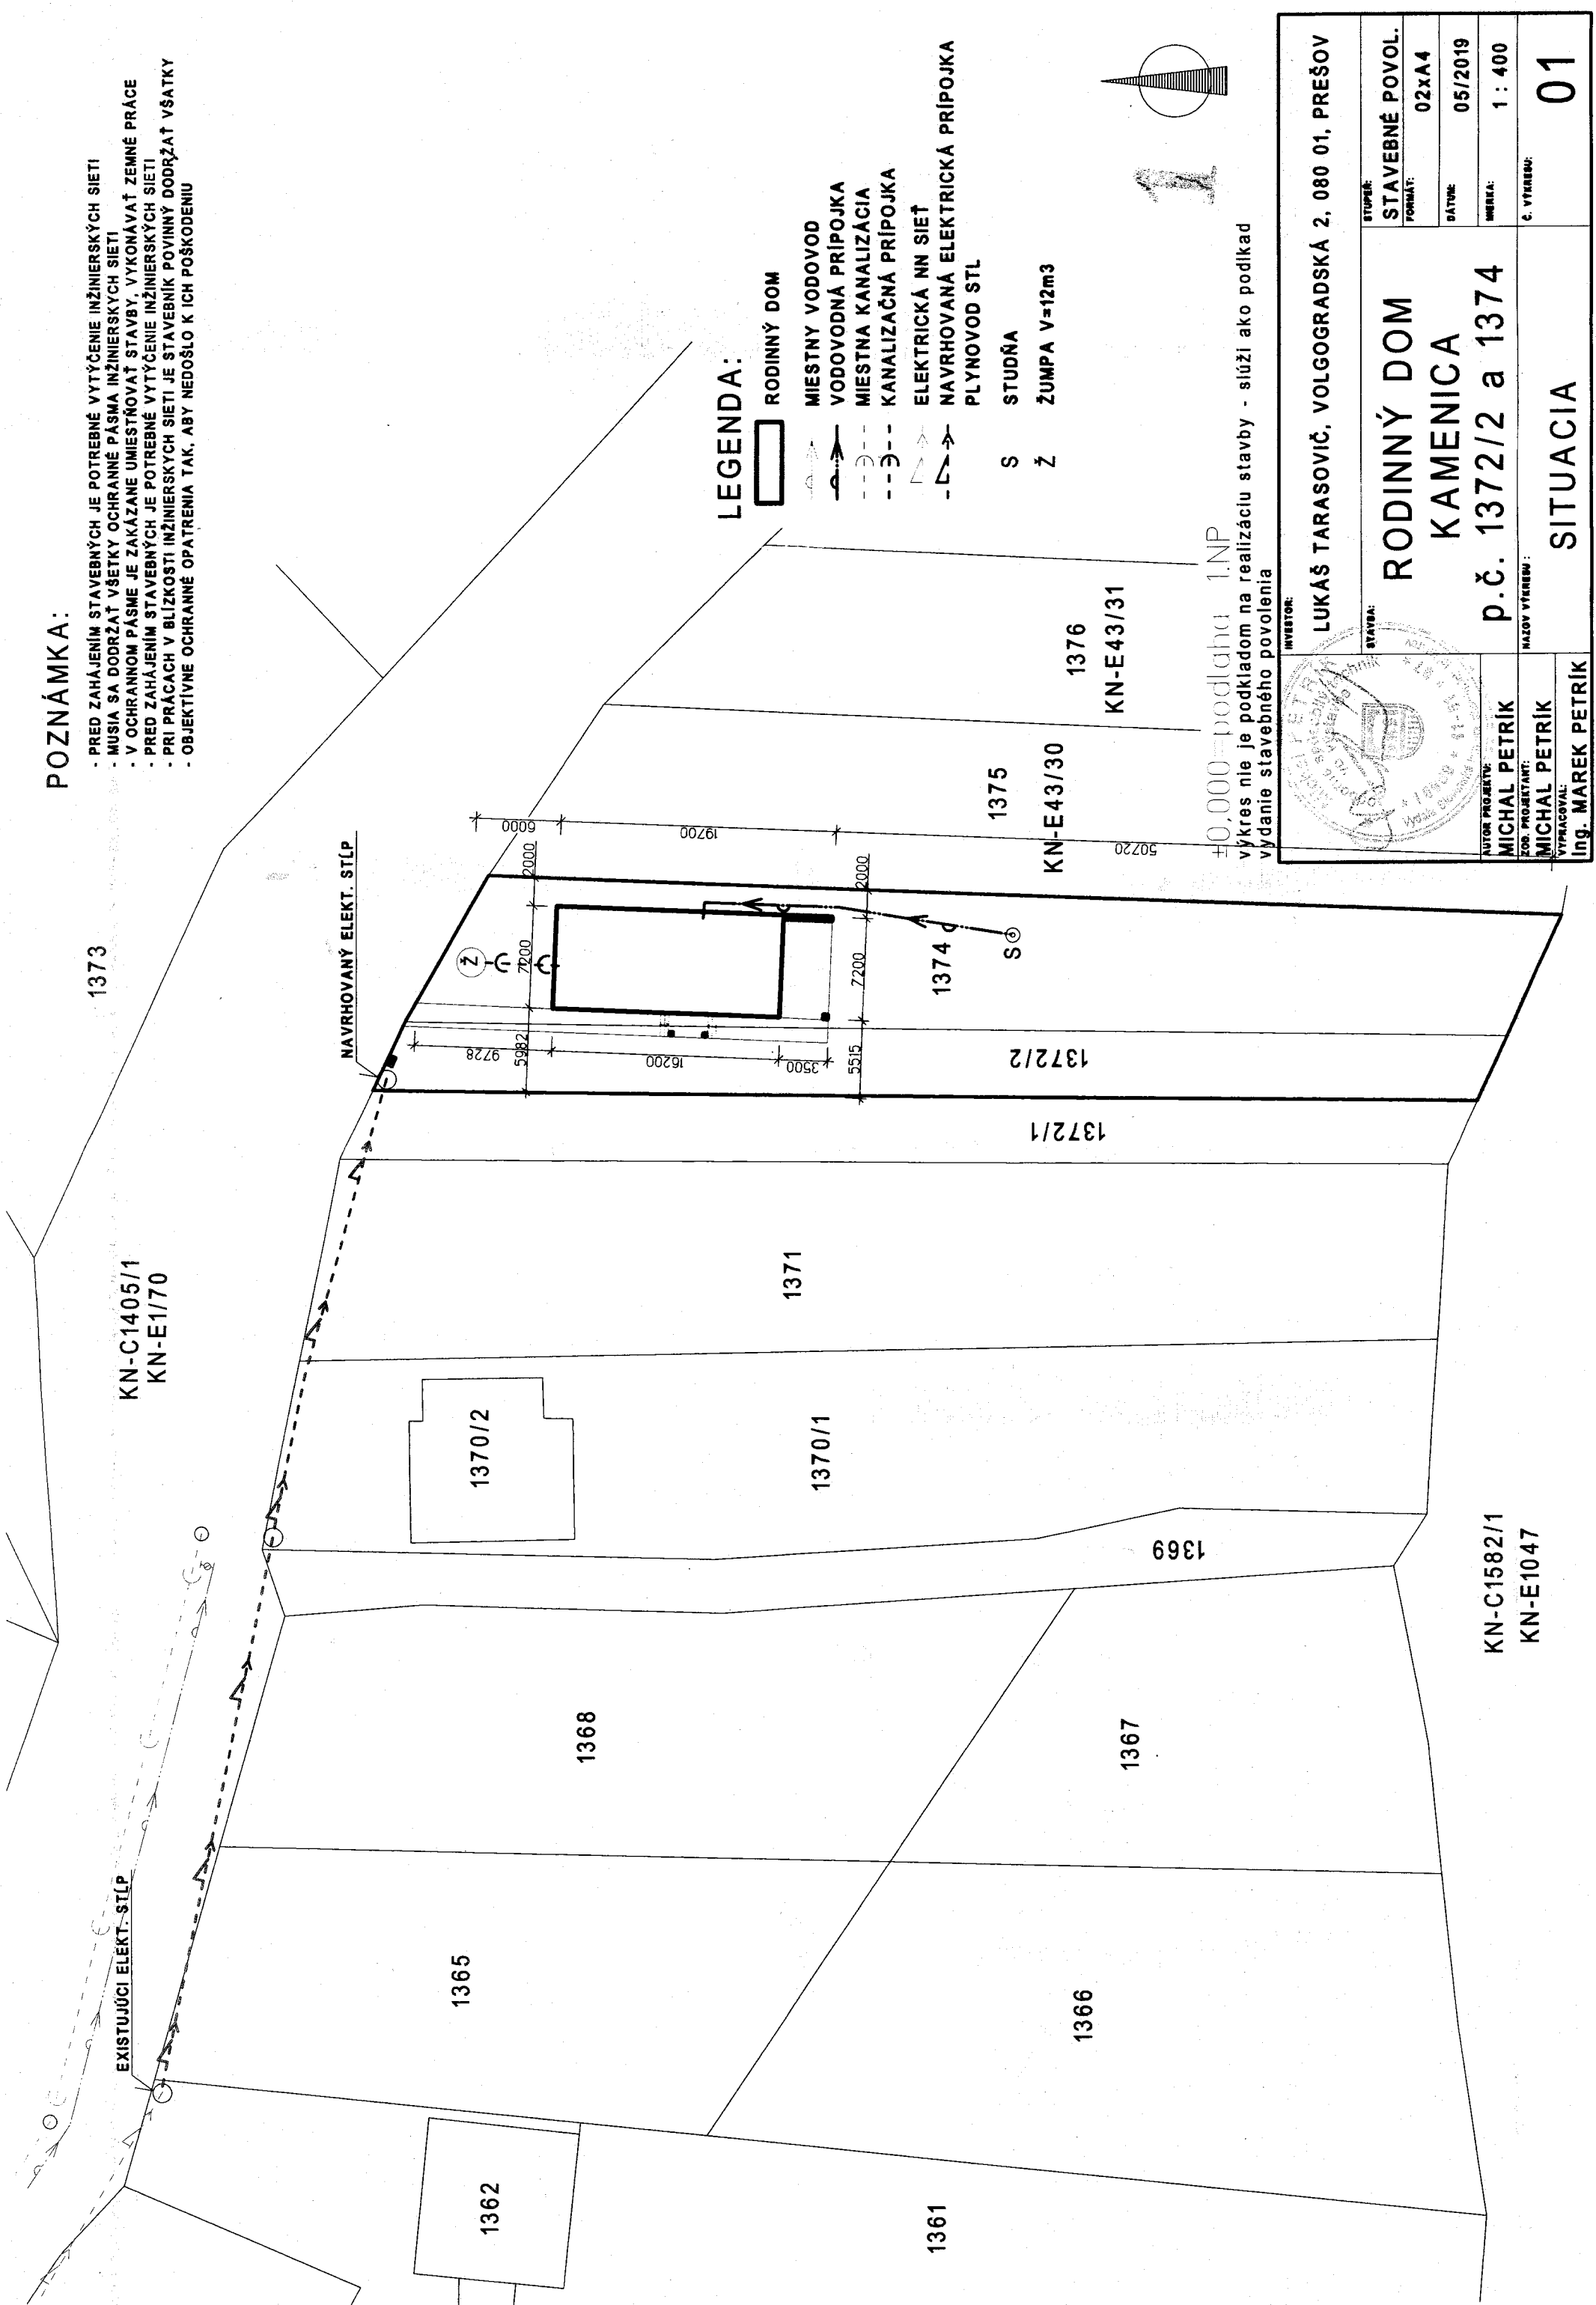

1. Obec Kamenica, OcÚ č. 401 – na vyvesenie
2. Pre spis


POZNÁMKA:

- PRED ZAHÁJENÍM STAVEBNÝCH JE POTREBNÉ VYTÝČENIE INŽINIERSKÝCH SIETI
- MUSIA SA DODRŽAŤ VŠETKY OCHRANNÉ PÁSMA INŽINIERSKÝCH SIETI
- V OCHRANNOM PÁSME JE ZAKÁZANE UMIESŤOVAŤ STAVBY, VYKONÁVAŤ ZEMNÉ PRÁCE
- PRED ZAHÁJENÍM STAVEBNÝCH JE POTREBNÉ VYTÝČENIE INŽINIERSKÝCH SIETI
- PRI PRÁČACH V BLÍZKOSTI INŽINIERSKÝCH SIETI JE STAVEBNÍK POVINNÝ DODRŽAŤ VŠATKY
- OBJEKTÍVNE OCHRANNÉ OPATRENIA TAK, ABY NEDOŠLO K ICH POŠKODENIU



LEGENDA:

-  RODINNÝ DOM
-  MIESTNY VODOVOD
-  VODOVODNÁ PŘÍPOJKA
-  MIESTNA KANALIZÁCIA
-  KANALIZAČNÁ PŘÍPOJKA
-  ELEKTRICKÁ NN SIEŤ
-  NAVRHOVANÁ ELEKTRICKÁ PŘÍPOJKA
-  PLYNOVOD STL
-  S STUDŇA
-  Ž ŽUMPA V=12m3

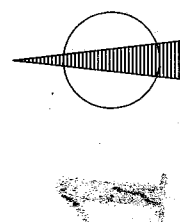

±0,000 = podlaha 1.NP

výkres nie je podkladom na realizáciu stavby - slúži ako podklad
výdanie stavebného povolenia

INVESTOR:

LUKAŠ TARASOVIČ, VOLGOGRADSKÁ 2, 080 01, PREŠOV

STAVBA:

**RODINNÝ DOM
KAMENICA**

STUPEŇ:
STAVEBNÉ POVOL.

FORMÁT: 02xA4

DATE: 05/2019

ŠKALA: 1 : 400

C. VÝBERU:

01

AUTOR PROJEKTU:
MICHAL PETRIK

ZOS. PROJEKTANT:
MICHAL PETRIK

VYKONAL:
Ing. MAREK PETRIK

MAJOVÝ VÝBERU:

SITUACIA