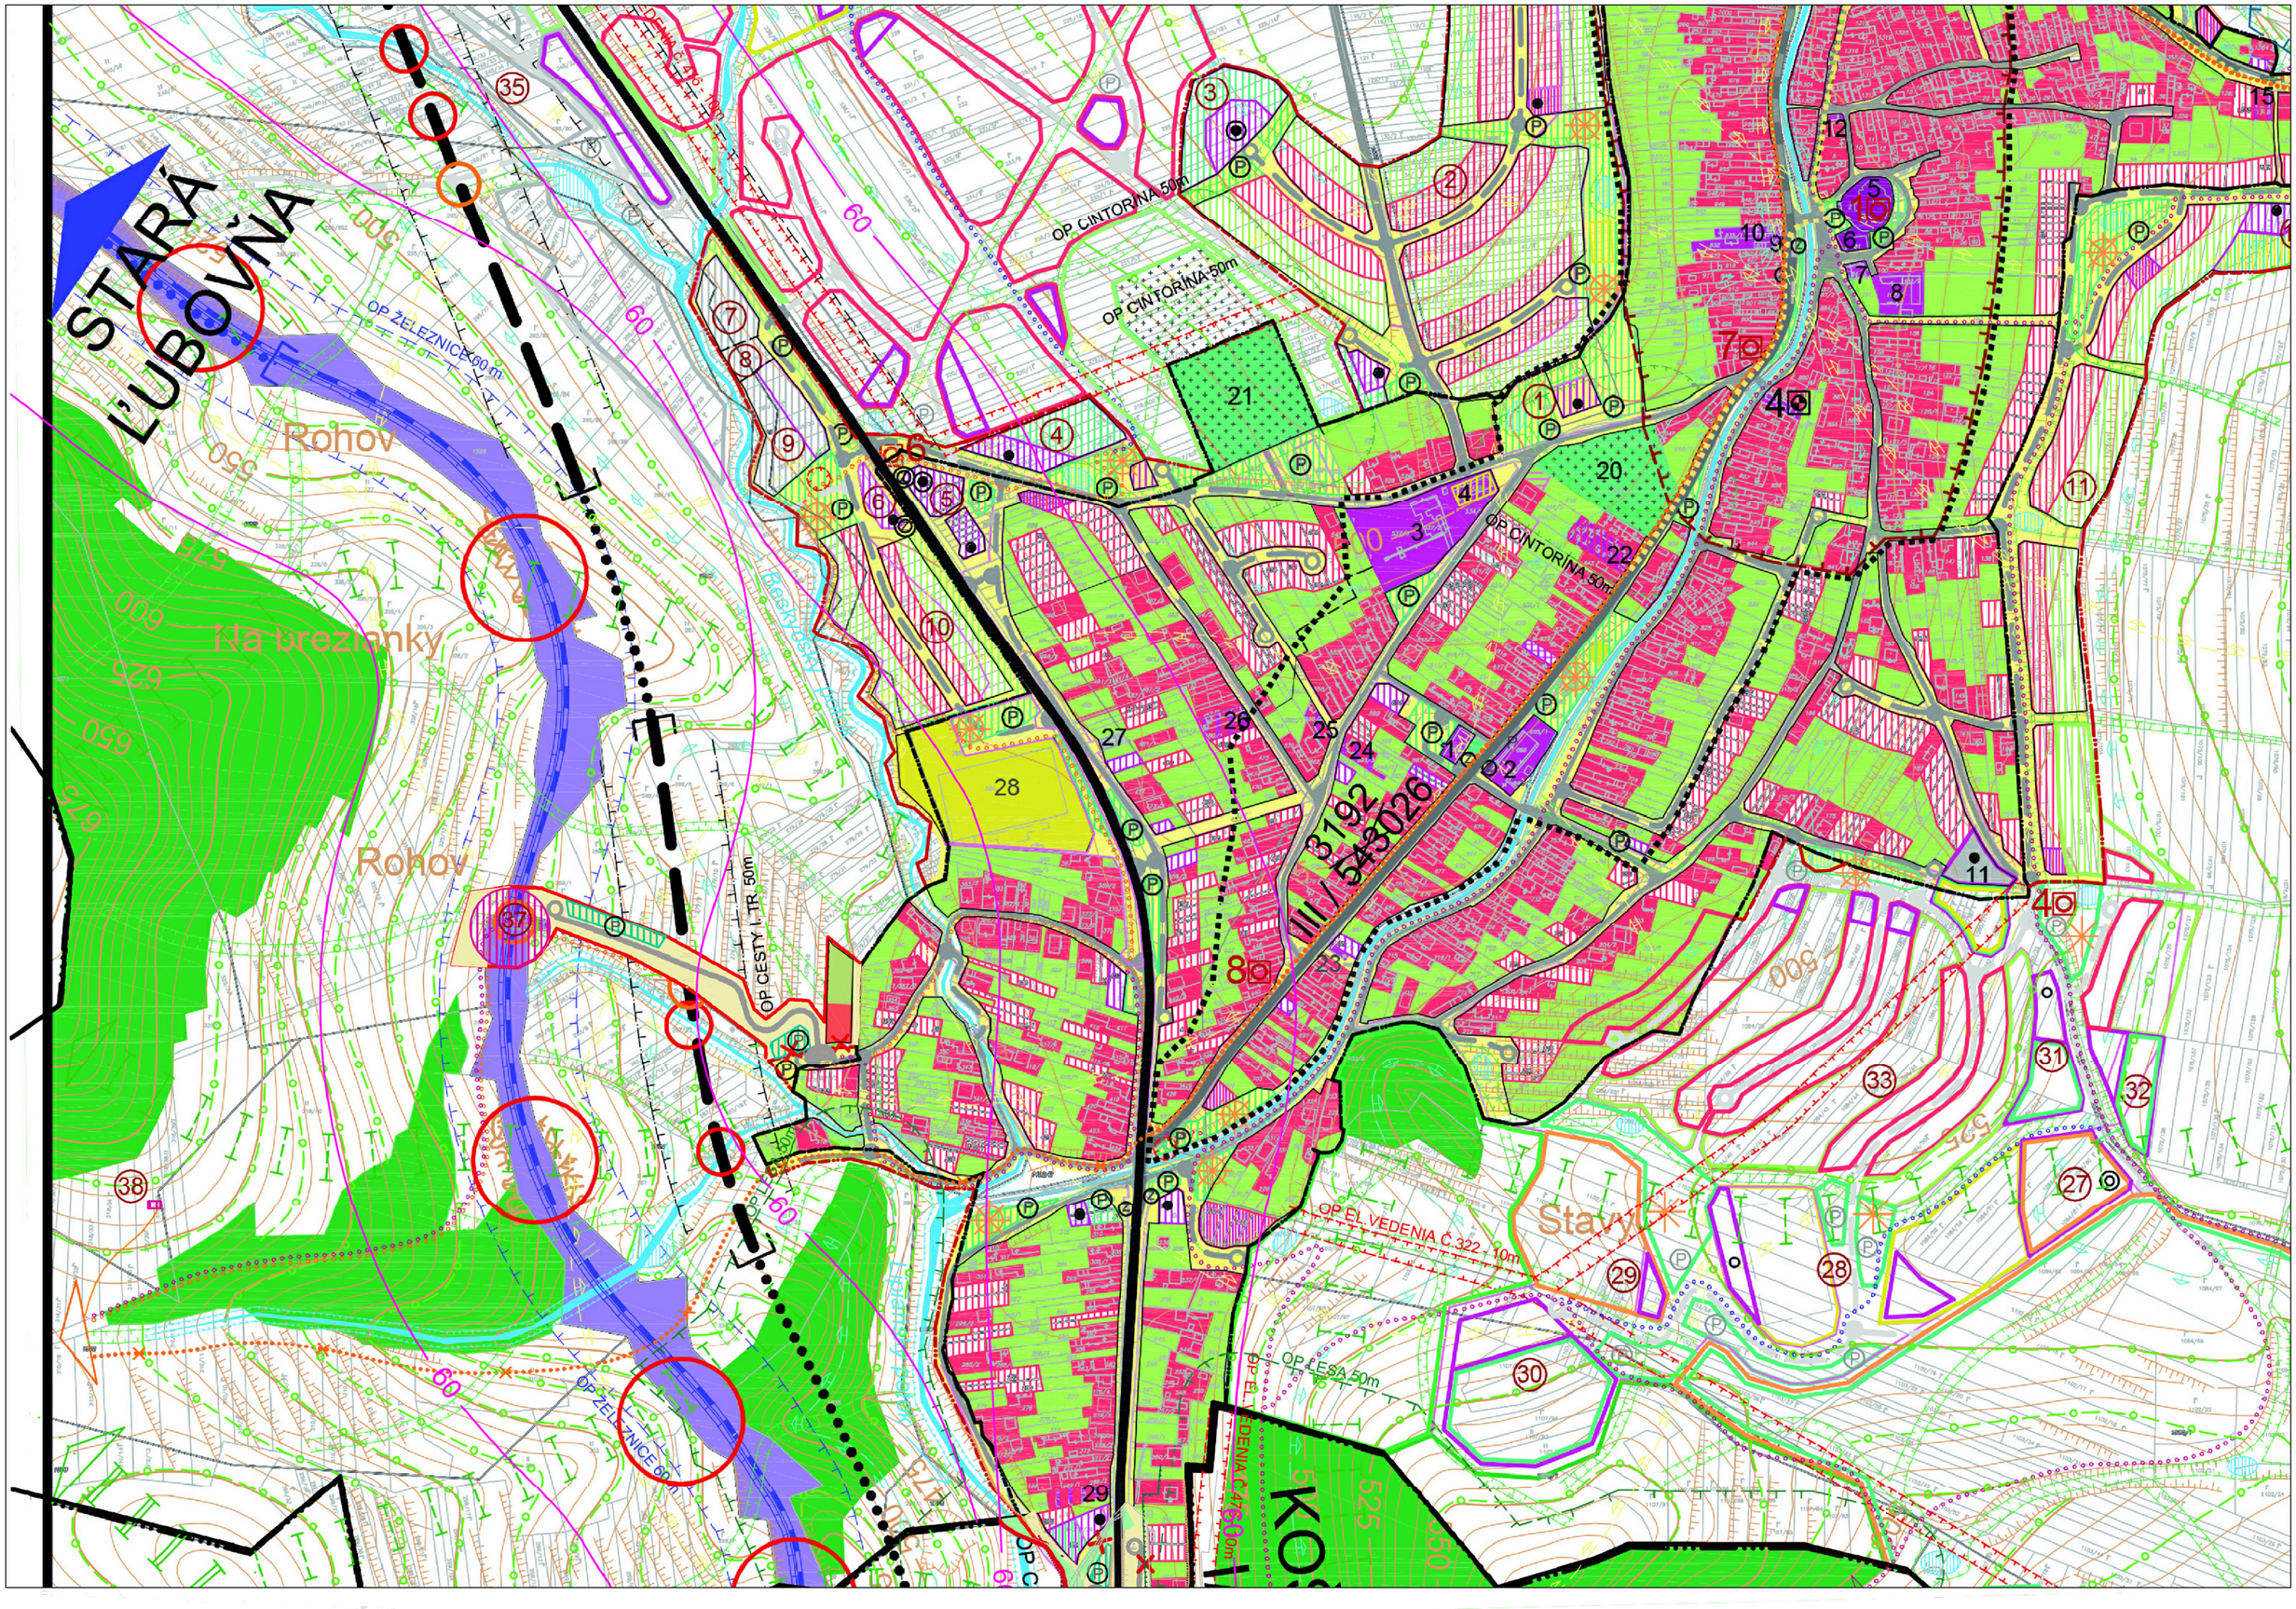
ĽUBOVŇA
STARÁ
Rohov
Na brezianky
OP CINTORÍNA 50m
OP ŽELEZNICE 60 m
OP CESTY I. TR. 50m
OP EL. VEDENIA č. 322 - 10m
OP LESA 50m
III/3192
III/543026
Stavy
60
525
550
575
600
625
650
675