

O B E C K A M E N I C A

Obecný úrad Kamenica č. 401, 082 71 Lipany

Č.j. Ka – 2021/096-OcÚ/111-SOcÚ/FM

V Kamenici, dňa 13.04.2021

Vybavuje: Ing. Filipová

☎ 051/4881172, 0917 326 639

Oznámenie o začatí konania o dodatočnom povolení stavby

Verejná vyhláška

Dňa 15.03.2021 podal **Jakub Bučko, Kamenica č. 505, 082 71**, na tunajšom úrade žiadosť o vydanie dodatočného povolenia líniovej stavby „**Prípojka NN a O EZ**“, na pozemkoch parc. č. KN-E 1/70, 1005/1, 1005/21, 1047, 1482/8, 1482/9, katastrálne územie **Kamenica**.

Uvedeným dňom bolo začaté konanie o dodatočnom povolení stavby.

Tunajší stavebný úrad v súlade s ustanovením § 61 a § 88a zákona č.50/1976 Zb. o územnom plánovaní a stavebnom poriadku (stavebný zákon) v znení neskorších predpisov oznamuje začatie stavebného konania dotknutým orgánom a známym účastníkom konania.

V súvislosti s preventívnymi opatreniami a minimalizovaním šírenia COVID 19, môžete svoje pripomienky, vyjadrenia ku konaniu stavby zaslať na e-mail marta.filipova@lipany.sk alebo využiť poštové služby. Svoje pripomienky, námietky vyjadrenia a doklady zašlite do 14.05.2021.

Stavebný úrad upustil podľa ust. § 142h stavebného zákona od ústneho pojednávania a miestnej ohliadky, pretože ich vykonanie s ohľadom na vyhlásenie mimoriadnej situácie, výnimočného stavu alebo núdzového stavu v súvislosti s ochorením COVID-19 nie je nevyhnutné.


Účastníci konania môžu svoje námietky a pripomienky k žiadosti o dodatočné povolenie uplatniť najneskôr do 14.05.2021, inak sa na ne neprihliadne. Na pripomienky a námietky, ktoré boli alebo mohli byť uplatnené v územnom konaní alebo pri prerokúvaní územného plánu zóny alebo územného projektu zóny, sa neprihliada. V rovnakej lehote oznámia svoje stanoviská dotknuté orgány.

Ak sa nechá niektorý z účastníkov konania zastupovať, jeho zástupca musí predložiť písomné plnomocenstvo s overeným podpisom toho účastníka konania, ktorý sa dal zastupovať.

Stavebník ku konaniu doloží tieto doklady:

- doklad o zaplatení správneho poplatku vo výške 300€ (zaplatiť na OcÚ v Kamenici),
- vyjadrenie VSD, a.s., VVS, a.s., SPP-distribúcia, a.s., KPÚ Prešov, ORHaZZ Prešov,
- stanovisko OÚ pozemkové oddelenie Prešov, stanovisko Slovenského pozemkového fondu Bratislava,
- vyjadrenie OÚ životného prostredia Sabinov.

Ing. Michal Guľaš
starosta obce

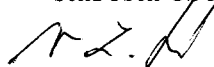

Toto oznámenie má povahu verejnej vyhlášky podľa ust. § 61 ods. 4 zákona č. 50/1976 Zb. o územnom plánovaní a stavebnom poriadku (stavebný zákon) v znení neskorších predpisov a musí byť vyvesené po dobu 15 dní na úradnej tabuli a súčasne na webovom sídle obce Kamenica.

Vyvesené dňa: 16. 4. 2021






Zvesené dňa:

.....
odtlačok pečiatky a podpis

Doručí sa:

1. Obec Kamenica, OcÚ Kamenica 401, 082 71- na vyvesenie
2. Pre spis

LEGENDA

-  BETÓNOVÝ STĹP - NOVÝ, JB10,5/6kN
-  BETÓNOVÝ STĹP - EXISTUJÚCI
-  VZDUŠNÉ VEDENIE, AYKYz-J 4x25
-  KÁBLOVÉ VEDENIE uložené v zemi, AYKY-J 4x50 / 4x25
-  ELEKTROMEROVÝ ROZVÁDZAČ - HASMA

Napäťová sústava

3/N/PE AC 400/230 50Hz TN-C-S

Ochrana pred zásahom el. prúdom v normálnej prevádzke: STN 33 2000-4-41

A.1 Základná ochrana živých častí

A.2 Zábrany a kryty

B.3 Umiestnenie mimo dosahu

Ochrana pred zásahom el. prúdom pri poruche: STN 33 2000-4-41

4.11.3.2 Samočinné odpojenie napájania

4.11.3.1.1 Ochranné uzemnenie

4.11.3.1.2 Ochranné pospájanie

Doplnková ochrana: STN 33 2000-4-41

4.15.1 Doplnková ochrana: Prúdové chrániče (RCD)

4.15.2 Doplnková ochrana: Doplnkové ochranné pospájanie

Vonkajšie vplyvy podľa STN 33 2000-5-51

Elektrické rozvody/ Dimenzovanie vodičov podľa STN 33 2000-5-52

Poznámka


Výzbroj rozvádzača je vyhotovená modulárnymi prístrojmi so skratovou odolnosťou min 6kA. Hlavný istič v

RE vyhotoviť so skratovou odolnosťou min. 10kA



VYPRACOVAL	Ing. Miroslav TOMČO				
ZODP. PROJEKT.	Ing. Miroslav MIKITA				
KRAJ	Prešovský	MIESTO	Kamenica		
INVESTOR	Jakub BUČKO Kamenica, č. par. 1482/9, 082 71 Kamenica			ZÁKAZKA	05/21
STAVBA	REKREAČNÁ CHATA			STUPEŇ	DSP
ČÍSLO P.S./OBJ.	NÁZOV P.S./OBJ.			FORMÁT	3 x A4
02	OEZ - ODBERNÉ ELEKTRICKÉ ZARIADENIE			DÁTUM	02/2021
PROFESIA	VÝKRES			MIERKA	ČÍSLO VÝKRESU
OEZ	SITUÁCIA VERTIKÁLNE			1:1000	OEZ_02

Okres: Sabinov
Obec: KAMENICA
Katastrálne územie: Kamenica

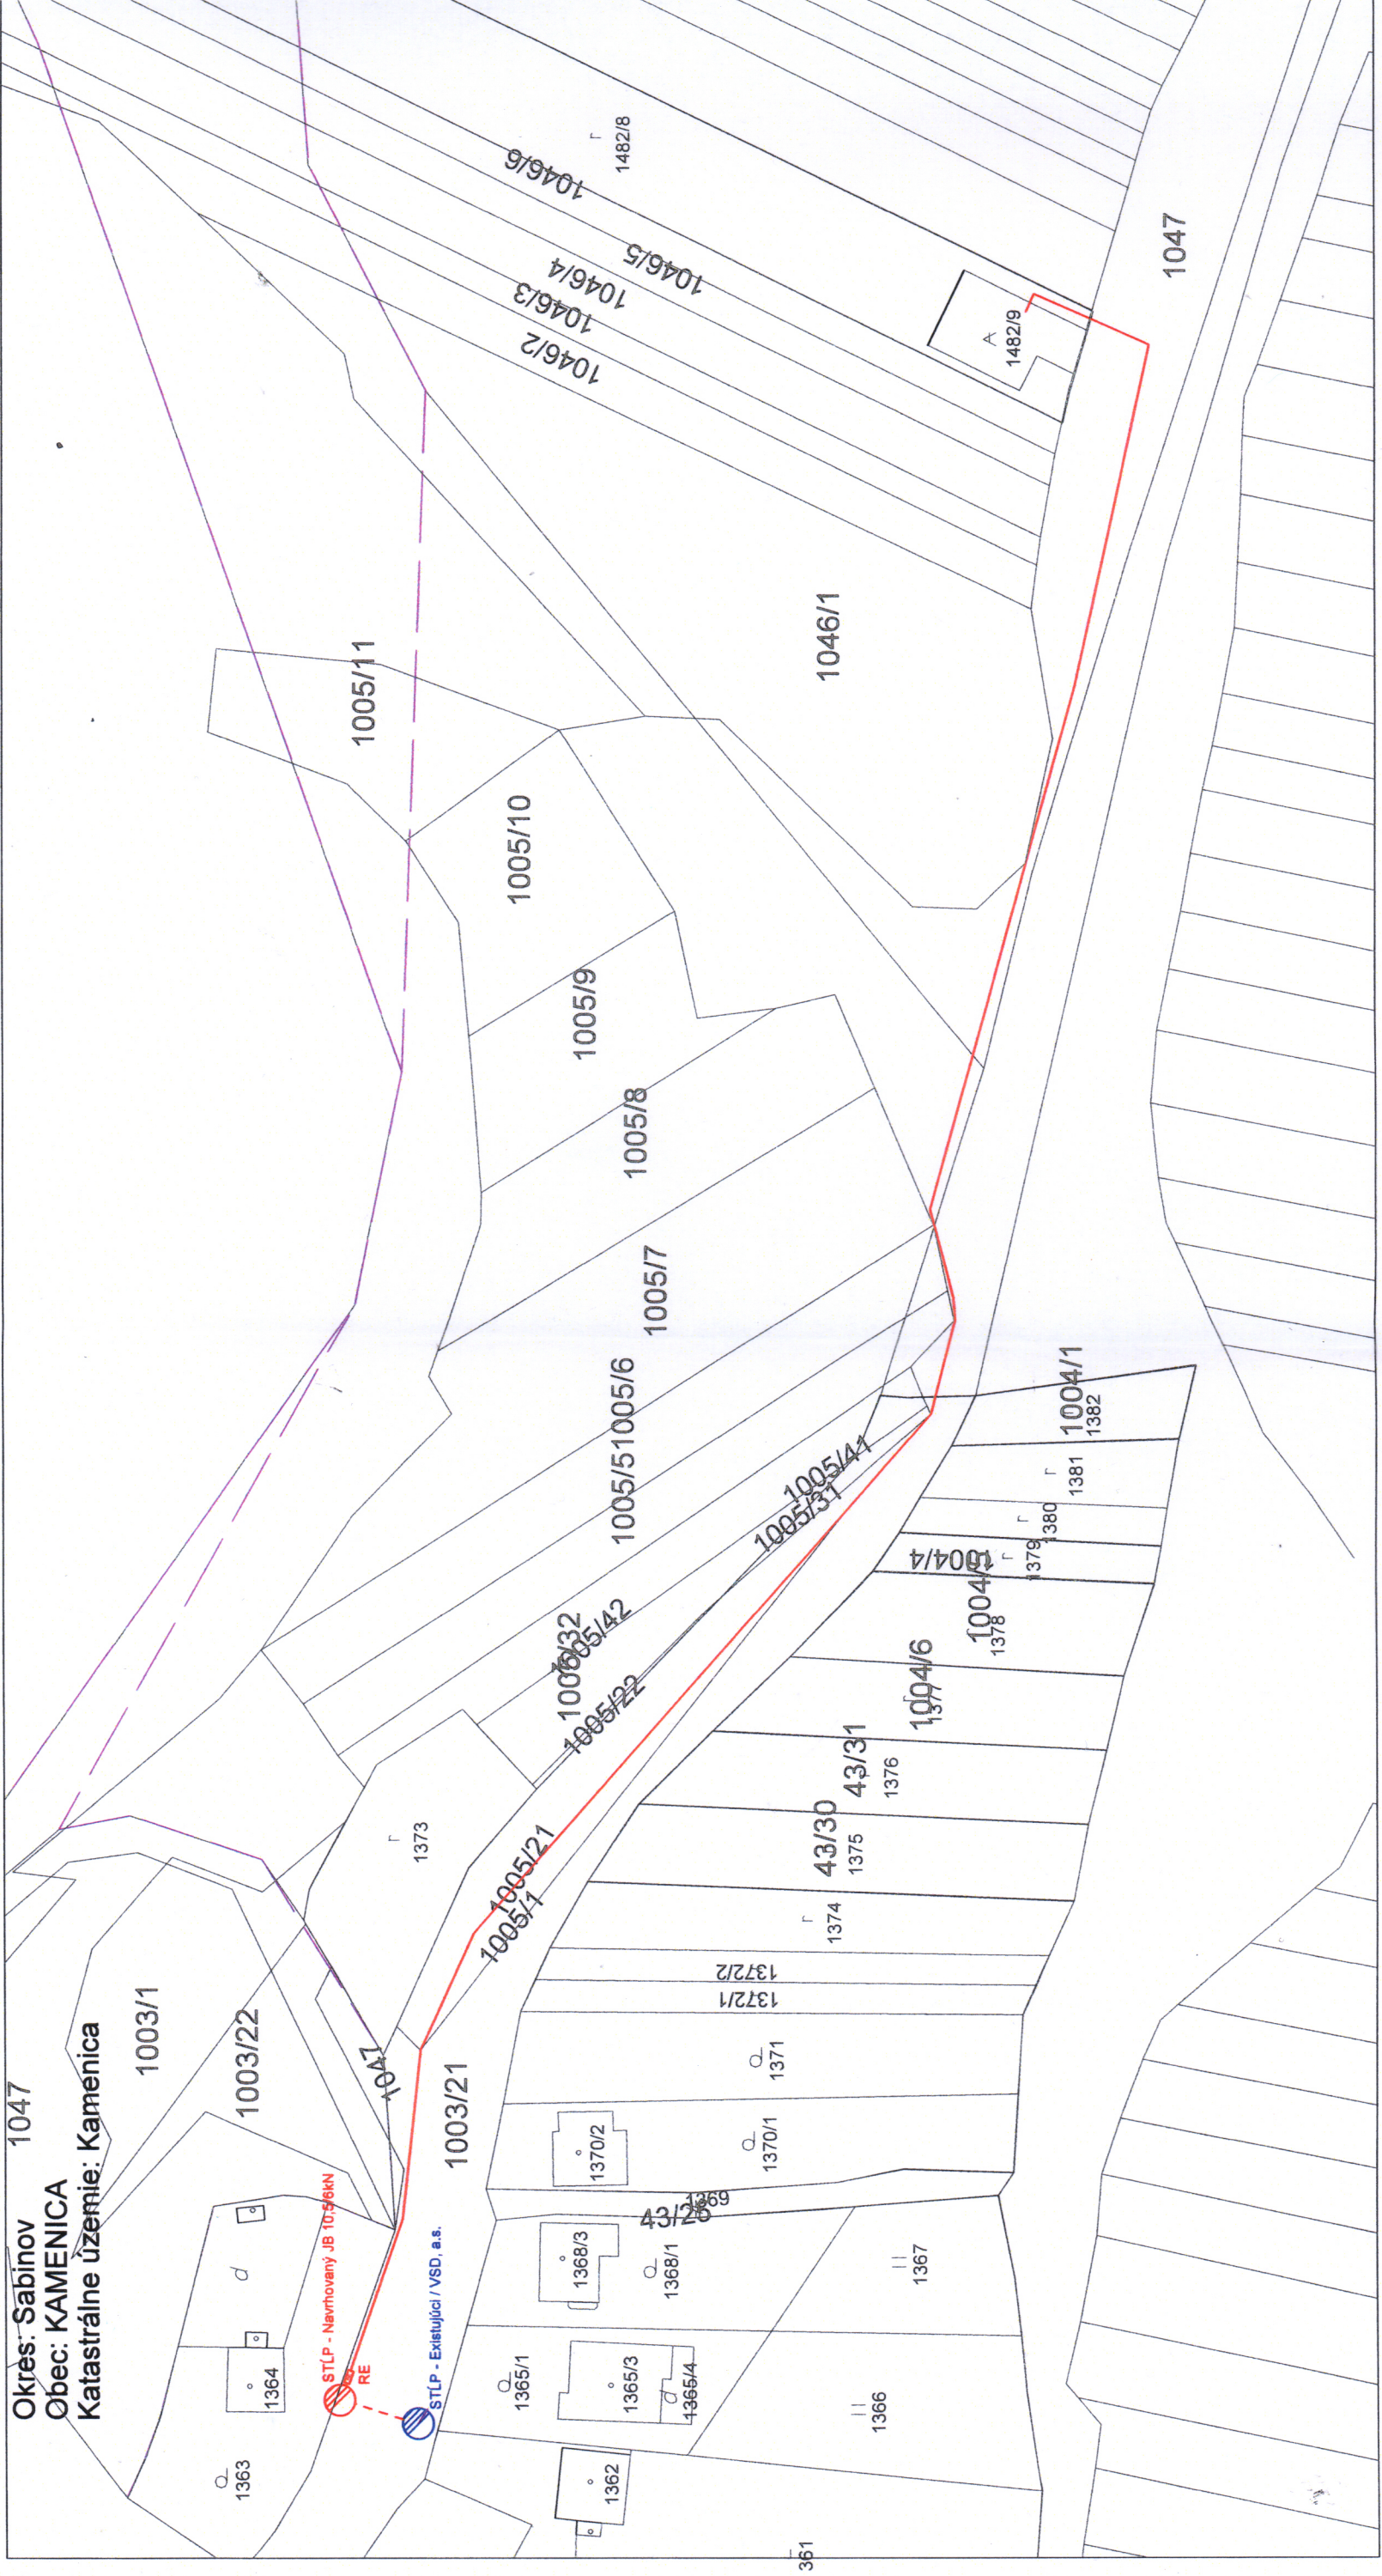

1047

1003/1

1003/22

1047

1003/21

1363

1364

1005/11

1005/10

1005/9

1005/8

1005/7

1005/6

1005/5

1005/4

1046/1

1046/2

1046/3

1046/4

1046/5

1046/6

1482/8

1482/9

1004/1

1004/2

1004/3

1004/4

1004/5

1004/6

1378

1379










































































361